


PROPOJOVÁNÍ VODÁRENSKÝCH SOUSTAV JIHOMORAVSKÉHO KRAJE A KRAJE VYSOČINA  
PŘÍLOHA 2.1: Celková situace "Opatření 2. Hustopeče - Vranovice - Židlochovice"

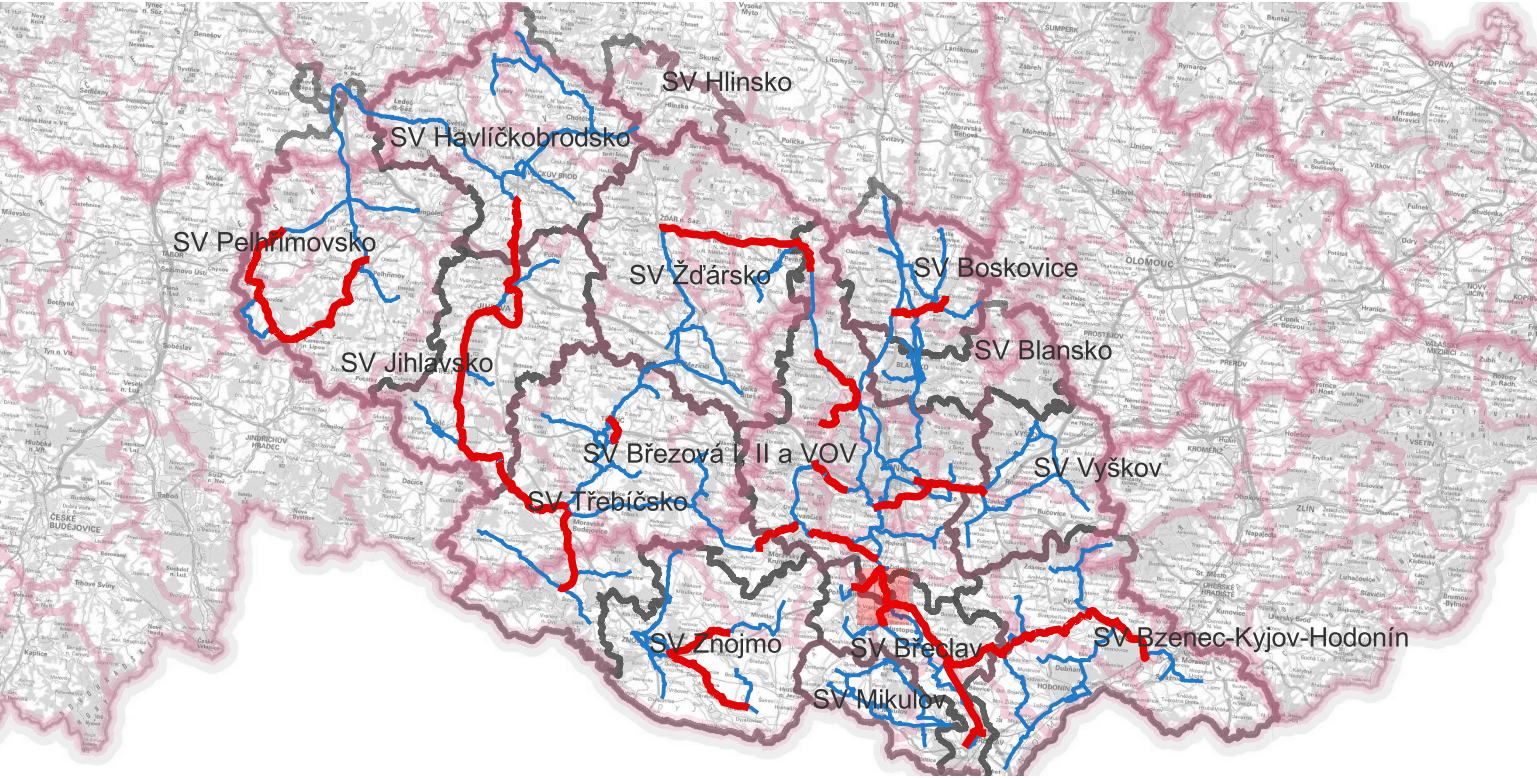

Základní údaje o opatření:

Délka: 13 950 m  
Popis: Opatření využívá Vířský oblastní vodovod jako zdroj vody ke stabilizaci a sanaci deficitu SV Hustopeče (propojuje VOV v Židlochovicích a stávající VDJ Pouzdřany). V případě realizace dalších souvisejících opatření (opatření č. 1 „Břeclav – Podivín - Velké Pavlovice“, č. 31 „Bzenec – Velké Pavlovice – Vranovice“ a č. 30 "Intenzifikace zdrojů a ÚV Bzenec"), bude umožněna spolupráce více zdrojů a sanace deficitu nejen ze zdroje VOV, ale také ze zdroje Bzenec nebo Břeclav. Spolu s opatřením č.31 "Bzenec - Velké Pavlovice - Vranovice" bude tvořit páteřní řad propojující zdroj Bzenec a VOV.  
Opatření je obousměrné. V případě prodění vody páteřním řadem ze severu na jih, bude deficit dotována z VOV, v případě proudění vody z jihu na sever bude deficit dotován ze zdroje Bzenec.  
Opatření umožní napojení přírodního řadu Pohořelice, tedy napojení opatření č. 9.

LEGENDA

- Hranice krajů
- Hranice obcí s rozšířenou působností
- Hranice obcí
- Hranice katastrálního území

- Vodovodní síť
- Návrh nové
  - Návrh ke zkapacitnění
  - Stávající od provozovatele (číslo = DN)
  - Stávající z PRVK ÚK (číslo = DN)

- Vodovodní objekty
- ČS návrh nová
  - ČS návrh ke zkapacitnění
  - ČS stávající
  - Šachta návrh nová
  - Šachta stávající
  - ÚV návrh ke zkapacitnění
  - ÚV stávající
  - VDJ návrh nový
  - VDJ návrh ke zkapacitnění
  - VDJ stávající od provozovatele
  - VDJ stávající z PRVK ÚK
  - Zdroje vody

