


PROPOJOVÁNÍ VODÁRENSKÝCH SOUSTAV JIHOMORAVSKÉHO KRAJE A KRAJE VYSOČINA
PŘÍLOHA 20.1: Celková situace "Opatření 20. ÚV Švařec - ČS Vir"

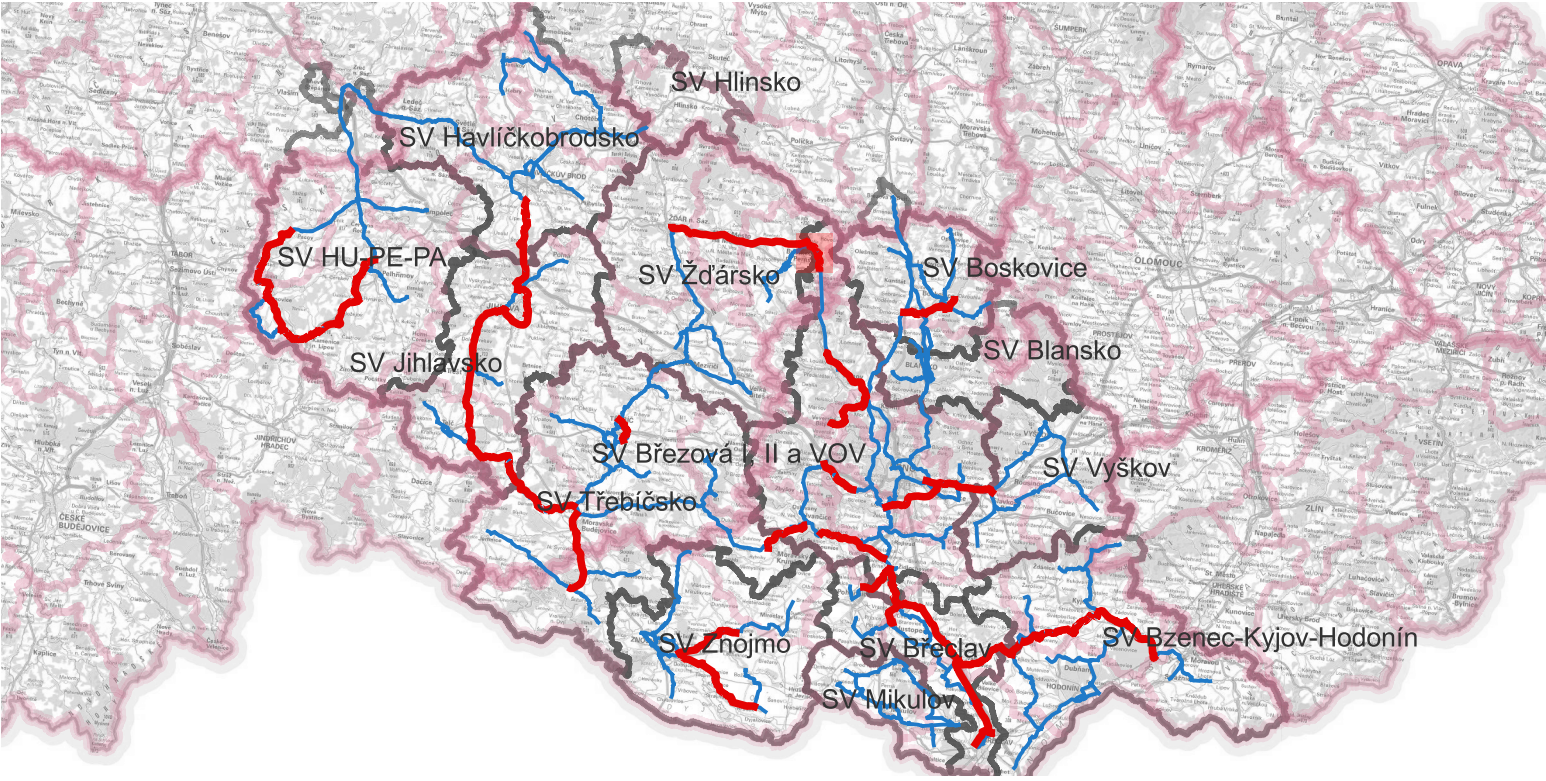

Základní údaje o opatření:

Délka: 7 400 m
Popis: Opatření využívá stávající ÚV Švařec. Přivádí již upravenou vodu do míst stávající ÚV Vir k distribuci dále do stávajícího vodárenského systému. Zajišťuje stabilizaci zásobení části skupinového vodovodu Žďársko. V rámci opatření je navržen nový přívodný řad mezi areály ÚV Švařec a ÚV Vir.

LEGENDA

- Hranice krajů
- Hranice obcí s rozšířenou působností
- Hranice obcí
- Hranice katastrálního území

- Vodovodní síť
- Návrh nové
 - Návrh ke zkapacitnění
 - Stávající od provozovatele (číslo = DN)
 - Stávající z PRVK ÚK (číslo = DN)

- Vodovodní objekty
- ČS návrh nová
 - ČS návrh ke zkapacitnění
 - ČS stávající
 - Šachta návrh nová
 - Šachta stávající
 - ÚV návrh ke zkapacitnění
 - ÚV stávající
 - VDJ návrh nový
 - VDJ návrh ke zkapacitnění
 - VDJ stávající od provozovatele
 - VDJ stávající z PRVK ÚK
 - Zdroje vody

