


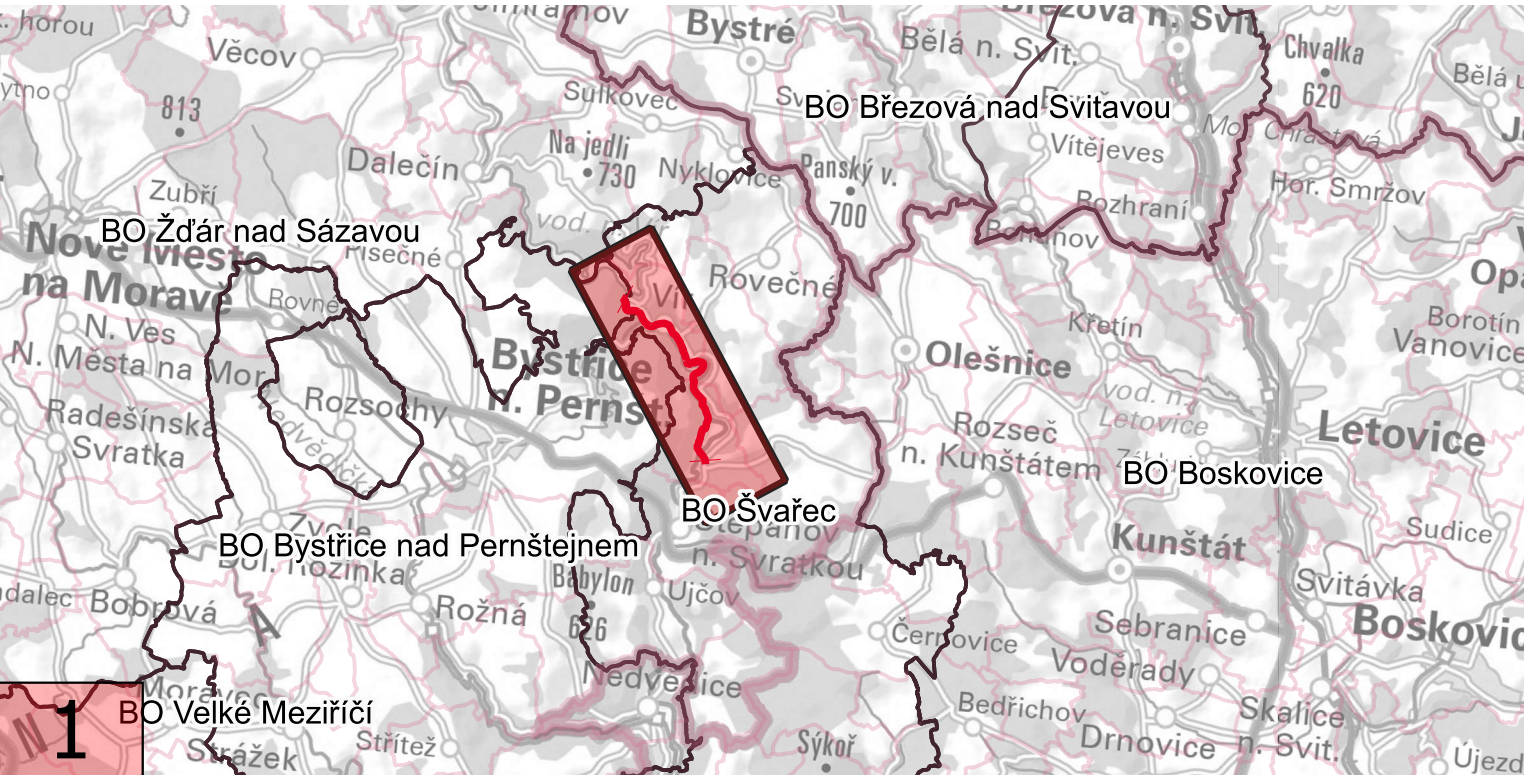

Základní údaje o opatření:

Délka: 7 400 m
Popis: Opatření využívá stávající ÚV Švařec. Privádí již upravenou vodu do míst stávající ÚV Vír k distribuci dále do stávajícího vodárenského systému. Zajišťují stabilizaci zásobení části skupinového vodovodu Žďársko. V rámci opatření je navržen nový přívodný řad mezi areály ÚV Švařec a ÚV Vír.

LEGENDA

Hranice krajů

Hranice obcí s rozšířenou působností

Hranice obcí

Hranice katastrálního území

Vodovodní síť

Návrh nové

Návrh ke zkapacitnění

Stávající od provozovatele (číslo = DN)

Stávající z PRVK ÚK (číslo = DN)

Vodovodní objekty

Bodové opatření

ČS návrh nová

ČS návrh ke zkapacitnění

ČS stávající

ÚV návrh ke zkapacitnění

ÚV stávající

VDJ návrh nový

VDJ návrh ke zkapacitnění

VDJ stávající od provozovatele

VDJ stávající z PRVK ÚK

Zdroje vody

