


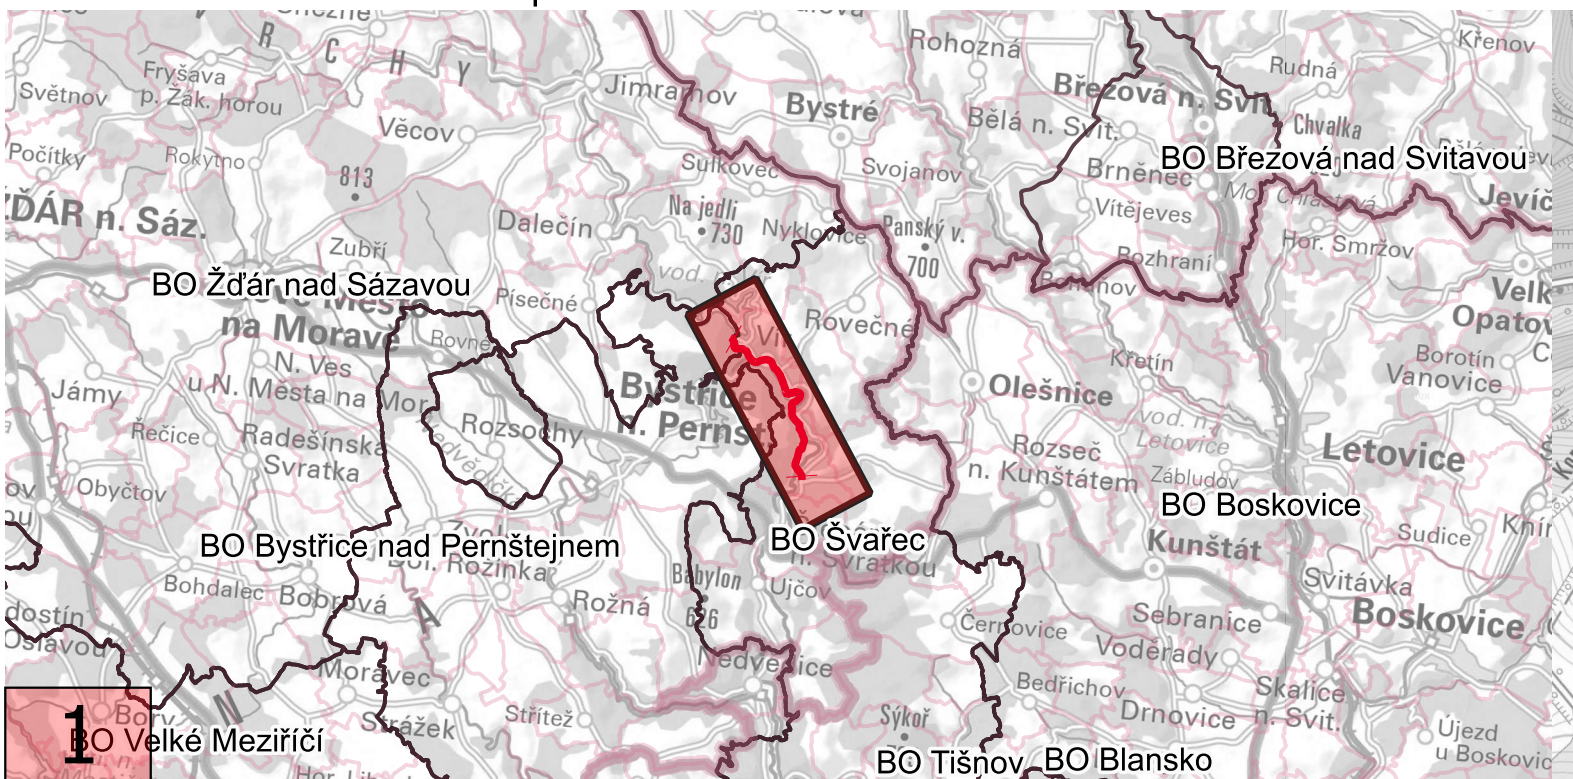

Základní údaje o opatření:

Délka: 7 400 m
Popis: Opatření využívá stávající ÚV Svařec. Přivádí již upravenou vodu do míst stávající ÚV Vír k distribuci dále do stávajícího vodárenského systému. Zajišťují stabilizaci zásobení části skupinového vodovodu Žďársko. V rámci opatření je navržen nový přírodní řad mezi areály ÚV Svařec a ÚV Vír.

LEGENDA

-  Hranice krajů
 -  Hranice obcí s rozšířenou působností
 -  Hranice obcí
 -  Hranice katastrálního území
 - Dotčené parcely:
 -  Veřejné
 -  Neveřejné
 - Vodovodní síť
 -  Návrh nové
 -  Návrh ke zkapacitnění
 -  Stávající od provozovatele (číslo = DN)
 -  Stávající z PRVK ÚK (číslo = DN)

- Vodovodní objekty
-  Bodové opatření
 -  ČS návrh nová
 -  ČS návrh ke zkapacitnění
 -  ČS stávající
 -  ÚV návrh ke zkapacitnění
 -  ÚV stávající
 -  VDJ návrh nový
 -  VDJ návrh ke zkapacitnění
 -  VDJ stávající od provozovatele
 -  VDJ stávající z PRVK ÚK
 -  Zdroje vody

