PROPOJOVÁNÍ VODÁRENSKÝCH SOUSTAV JIHOMORAVSKÉHO KRAJE A KRAJE VYSOČINA
PŘÍLOHA 21.1.1.2: Situace navrženého opatření - Opatření 21. ČS Vír - Žďár nad Sázavou

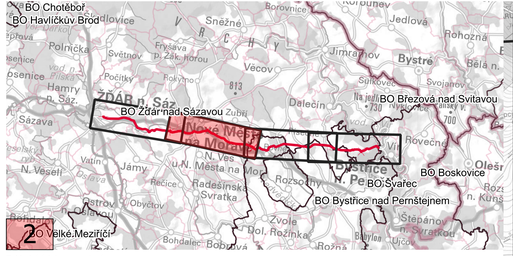

Základní údaje o opatření:

Délka: 28 200 m
Popis: Opatření je navrženo ke stabilizaci zásobení části skupinového vodovodu Žďársko. Je navrženo zkapacitnění přiváděče ÚV Vír a VDJ Žďár nad Sázavou II, přes VDJ Tři kříže.

LEGENDA

- Hranice krajů
- Hranice obcí s rozšířenou působností
- Hranice obcí
- Hranice katastrálního území

Vodovodní síť
- Návrh nové
- Návrh ke zkapacitnění
- Stávající od provozovatele (číslo = DN)
- Stávající z PRVK ÚK (číslo = DN)
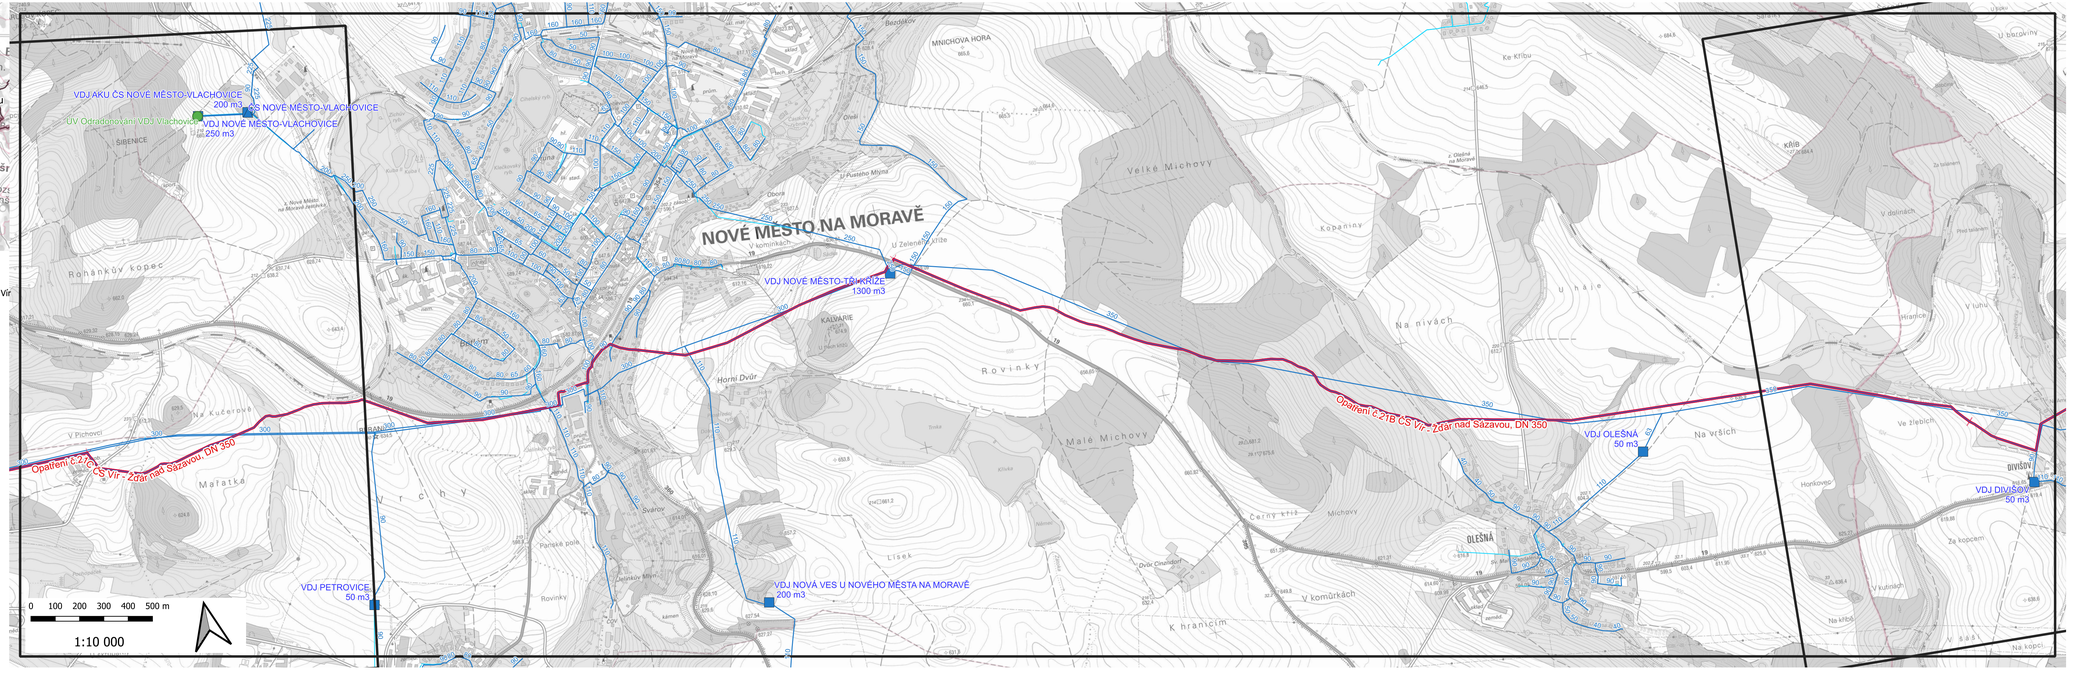
Vodovodní objekty
- ČS návrh nová
- ČS návrh ke zkapacitnění
- ČS stávající
- ÚV návrh ke zkapacitnění
- ÚV stávající
- VDJ návrh nový
- VDJ návrh ke zkapacitnění
- VDJ stávající od provozovatele
- VDJ stávající z PRVK ÚK
- Zdroje vody