


PROPOJOVÁNÍ VODÁRENSKÝCH SOUSTAV JIHOUMORAVSKÉHO KRAJE A KRAJE VYSOČINA
PŘÍLOHA 21.1.1.3: Situace navrženého opatření - Opatření 21. ČS Vír - Žďár nad Sázavou

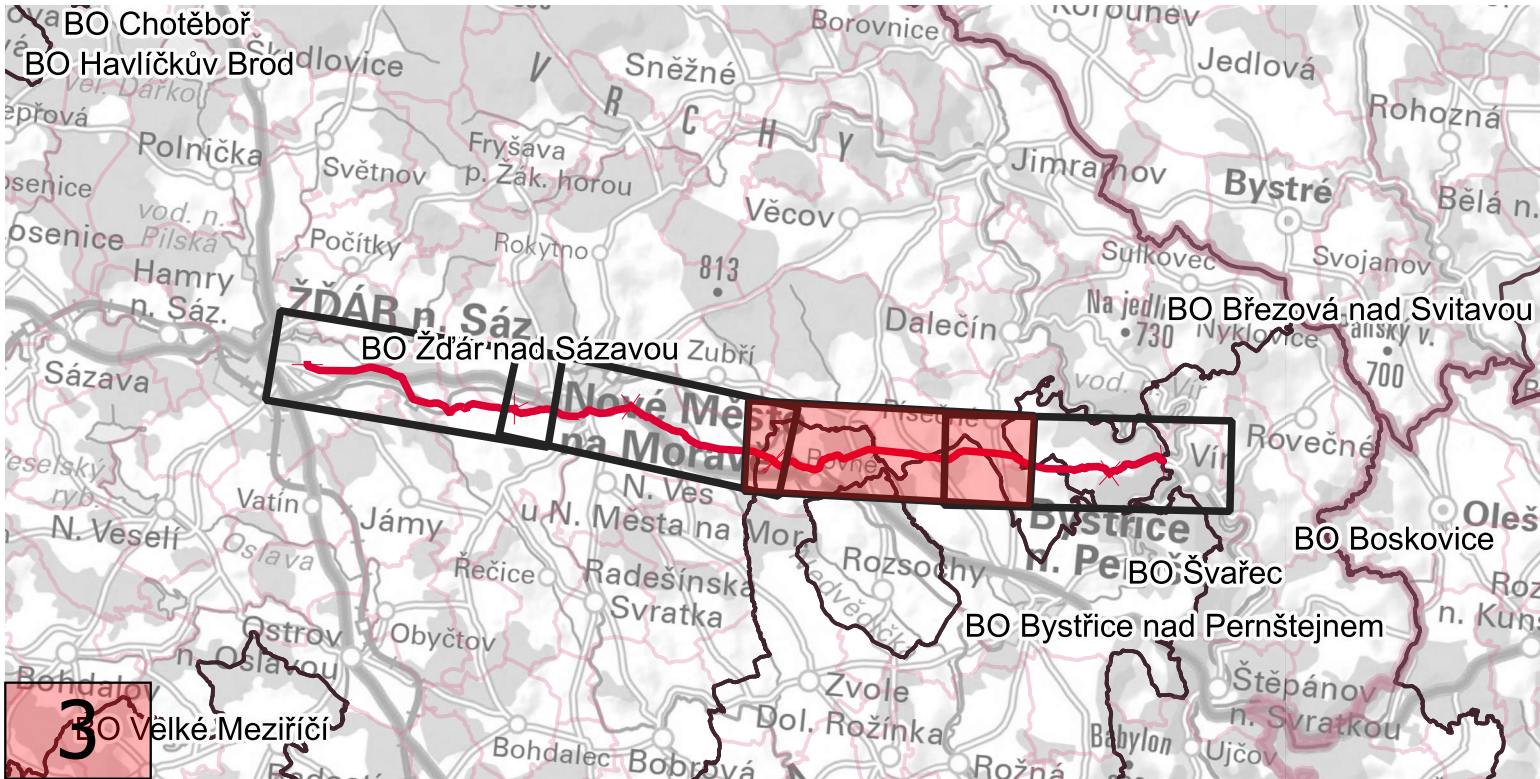

Základní údaje o opatření:

Délka: 28 200 m
Popis: Opatření je navrženo ke stabilizaci zásobení části skupinového vodovodu Žďársko. Je navrženo zkapačnické přívaděče ÚV Vír a VDJ Žďár nad Sázavou II, přes VDJ Tři kříže.

LEGENDA

- Hranice krajů
- Hranice obcí s rozšířenou působností
- Hranice obcí
- Hranice katastrálního území
- Vodovodní síť
 - Návrh nové
 - Návrh ke zkapačnické
 - Stávající od provozovatele (číslo = DN)
 - Stávající z PRVK ÚK (číslo = DN)
- Vodovodní objekty
 - ČS návrh nová
 - ČS návrh ke zkapačnické
 - ČS stávající
 - ÚV návrh ke zkapačnické
 - ÚV stávající
 - VDJ návrh nový
 - VDJ návrh ke zkapačnické
 - VDJ stávající od provozovatele
 - VDJ stávající z PRVK ÚK
 - Zdroje vody

