


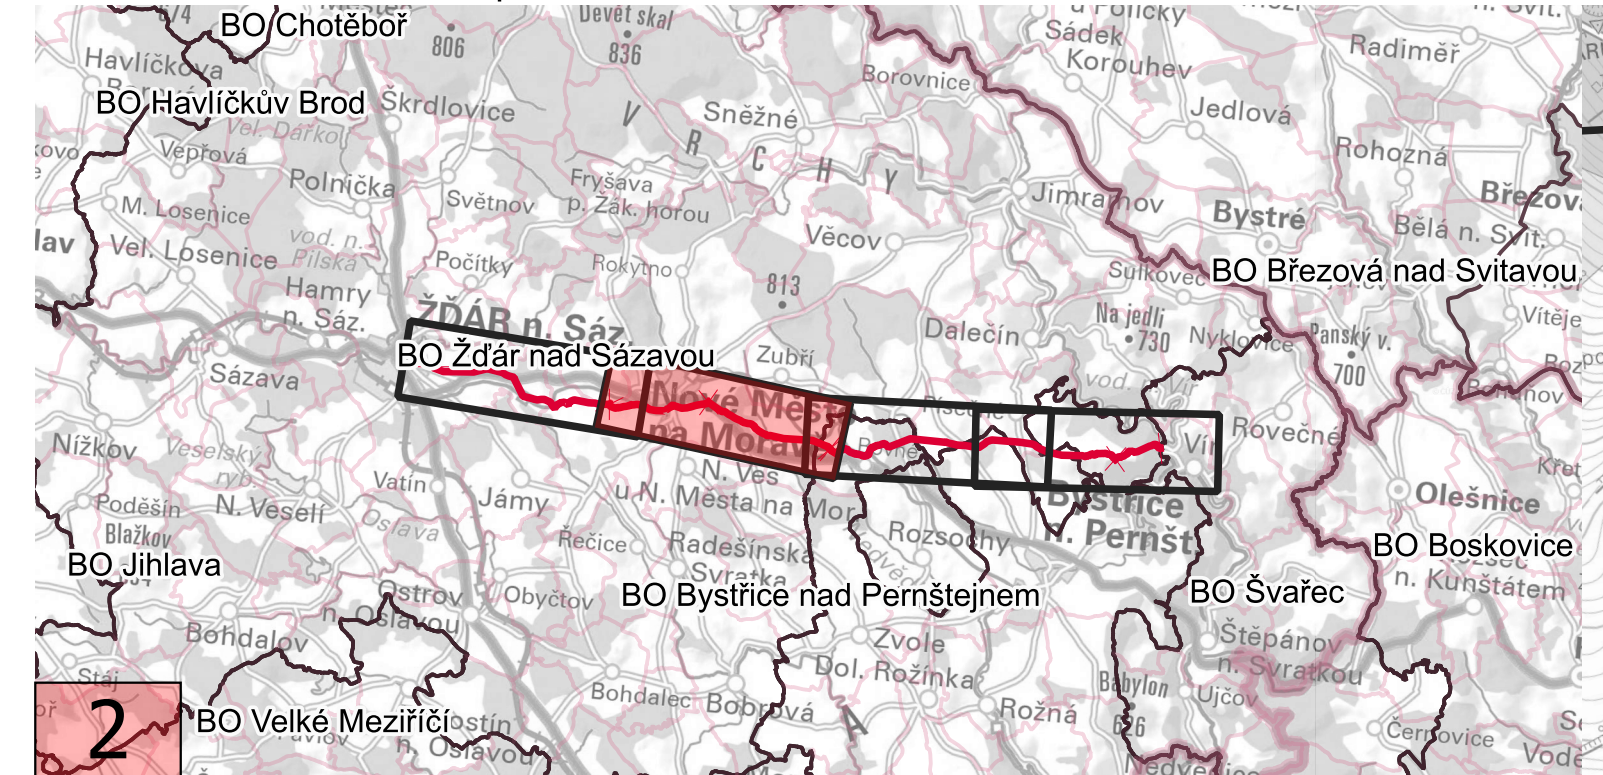

Základní údaje o opatření:
Délka: 28 200 m
Popis: Opatření je navrženo ke stabilizaci zásobení části skupinového vodovodu Žďársko. Je navrženo zkapacitnění přívaděče ÚV Vír a VDJ Žďár nad Sázavou II, přes VDJ Tři kříže.

- LEGENDA
- Hranice krajů
 - Hranice obcí s rozšířenou působností
 - Hranice obcí
 - Hranice katastrálního území
 - Dotčené parcely:
 - Veřejné
 - Neveřejné
 - Vodovodní síť:
 - Návrh nové
 - Návrh ke zkapacitnění
 - Stávající od provozovatele (číslo = DN)
 - Stávající z PRVK ÚK (číslo = DN)
 - Vodovodní objekty:
 - ČS návrh nová
 - ČS návrh ke zkapacitnění
 - ČS stávající
 - ÚV návrh ke zkapacitnění
 - ÚV stávající
 - VDJ návrh nový
 - VDJ návrh ke zkapacitnění
 - VDJ stávající od provozovatele
 - VDJ stávající z PRVK ÚK
 - Zdroje vody

