


PROPOJOVÁNÍ VODÁRENSKÝCH SOUSTAV JIHOMORAVSKÉHO KRAJE A KRAJE VYSOČINA
PŘÍLOHA 24.1: Celková situace "Opatření 24. Havlíčkův Brod - Štoky - Jihlava"

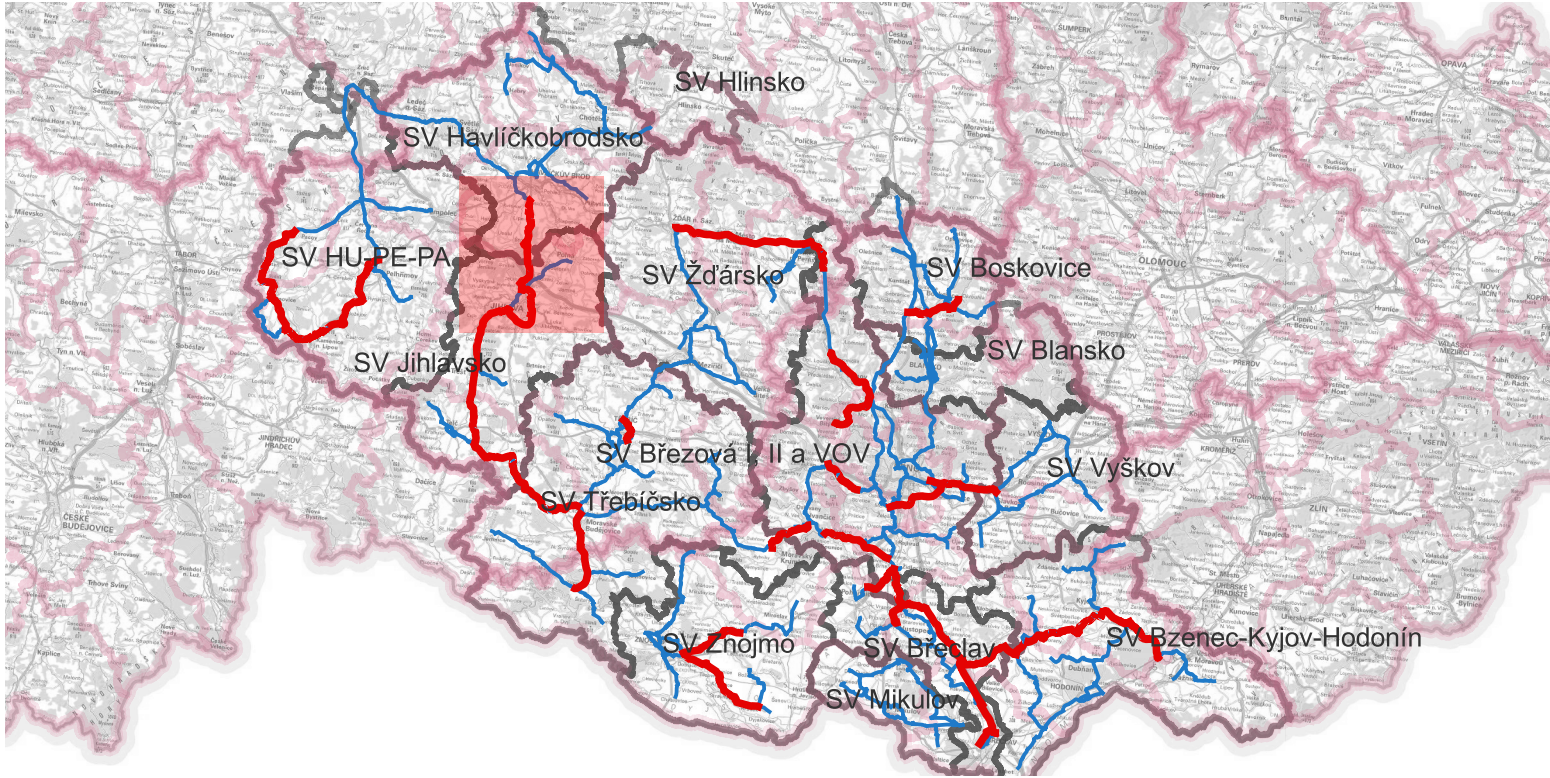

Základní údaje o opatření:

Délka: 36 804 m
Popis: Toto opatření je rozděleno na dvě části – část A a část B. Část A je propojením SV Havlíčkobrodsko a SV Jihlavsko mezi VDJ Strážný vrch u Havlíčkova Brodu a nově navrženým VDJ Bukovno u Jihlavy s délkou cca 20 667 m. Část B pokračuje východním obchvatem Jihlavy mezi VDJ Bukovno a VDJ ÚV Hosov s délkou 16 137 m.

LEGENDA

- Hranice krajů
- Hranice obcí s rozšířenou působností
- Hranice obcí
- Hranice katastrálního území

- Vodovodní síť
- Návrh nové
 - Návrh ke zkapacitnění
 - Stávající od provozovatele (číslo = DN)
 - Stávající z PRVK ÚK (číslo = DN)

- Vodovodní objekty
- ČS návrh nová
 - ČS návrh ke zkapacitnění
 - ČS stávající
 - Šachta návrh nová
 - Šachta stávající
 - ÚV návrh ke zkapacitnění
 - ÚV stávající
 - VDJ návrh nový
 - VDJ návrh ke zkapacitnění
 - VDJ stávající od provozovatele
 - VDJ stávající z PRVK ÚK
 - Zdroje vody

