


PROPOJOVÁNÍ VODÁRENSKÝCH SOUSTAV JIHOMORAVSKÉHO KRAJE A KRAJE VYSOČINA
PŘÍLOHA 26.1: Celková situace "Opatření 26. Moravská Krumlov - Ivančice"

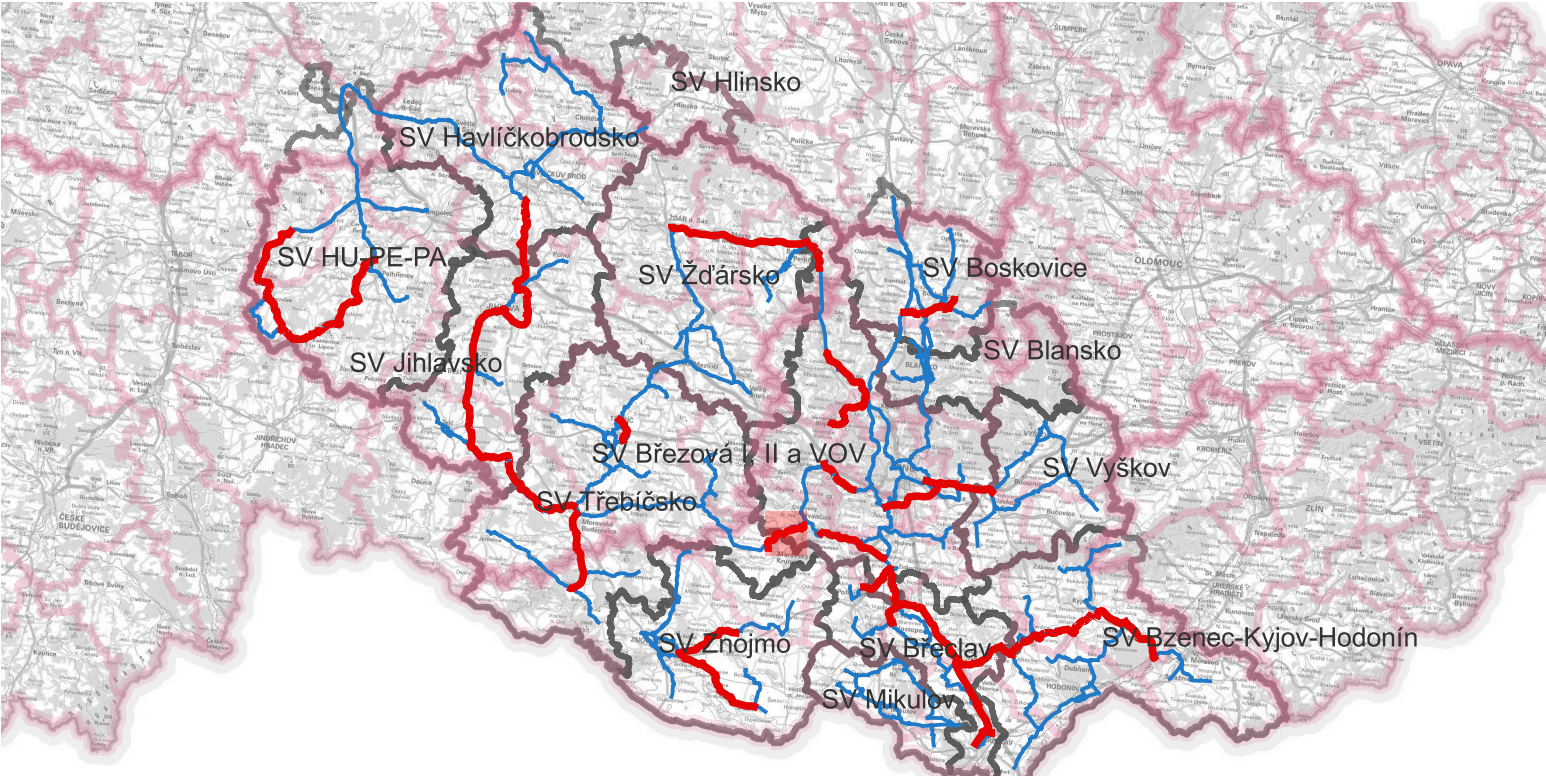

Základní údaje o opatření:

Délka: 11 000 m
Popis: Opatření je navrženo k propojení východního okraje SV Třebíčsko a západního okraje SV Ivančice - Rosice. Propojení zajistí stabilizaci a sanaci deficitu jižní části SV, tedy Ivančicka. Opatření je navrženo z místa stávajícího vodovodního řadu zásobujícího město Moravský Krumlov do stávajícího objektu ÚV Ivančice. Délka propoje je 11 000 m.
Ve stávajícím SV Třebíčsko, ze kterého voda k Moravskému Krumlovu přitéká, je třeba jeho rozsáhlou část zkapacitnit a to od Jaroměřic nad Rokytnou po Slavětice. Zkapacitnění východní větve SV Třebíčsko je navrženo v délce 16 000 m.

LEGENDA

- Hranice krajů
- Hranice obcí s rozšířenou působností
- Hranice obcí
- Hranice katastrálního území

Vodovodní síť

- Návrh nové
- Návrh ke zkapacitnění
- Stávající od provozovatele (číslo = DN)
- Stávající z PRVK ÚK (číslo = DN)

Vodovodní objekty

- ČS návrh nová
- ČS návrh ke zkapacitnění
- ČS stávající
- Šachta návrh nová
- Šachta stávající
- ÚV návrh ke zkapacitnění
- ÚV stávající
- VDJ návrh nový
- VDJ návrh ke zkapacitnění
- VDJ stávající od provozovatele
- VDJ stávající z PRVK ÚK
- Zdroje vody

