


PROPOJOVÁNÍ VODÁRENSKÝCH SOUSTAV JIHOVMORAVSKÉHO KRAJE A KRAJE VYSOČINY
PŘÍLOHA 26.1.1: Situace navrženého opatření - Opatření 26. Moravský Krumlov - Ivančice

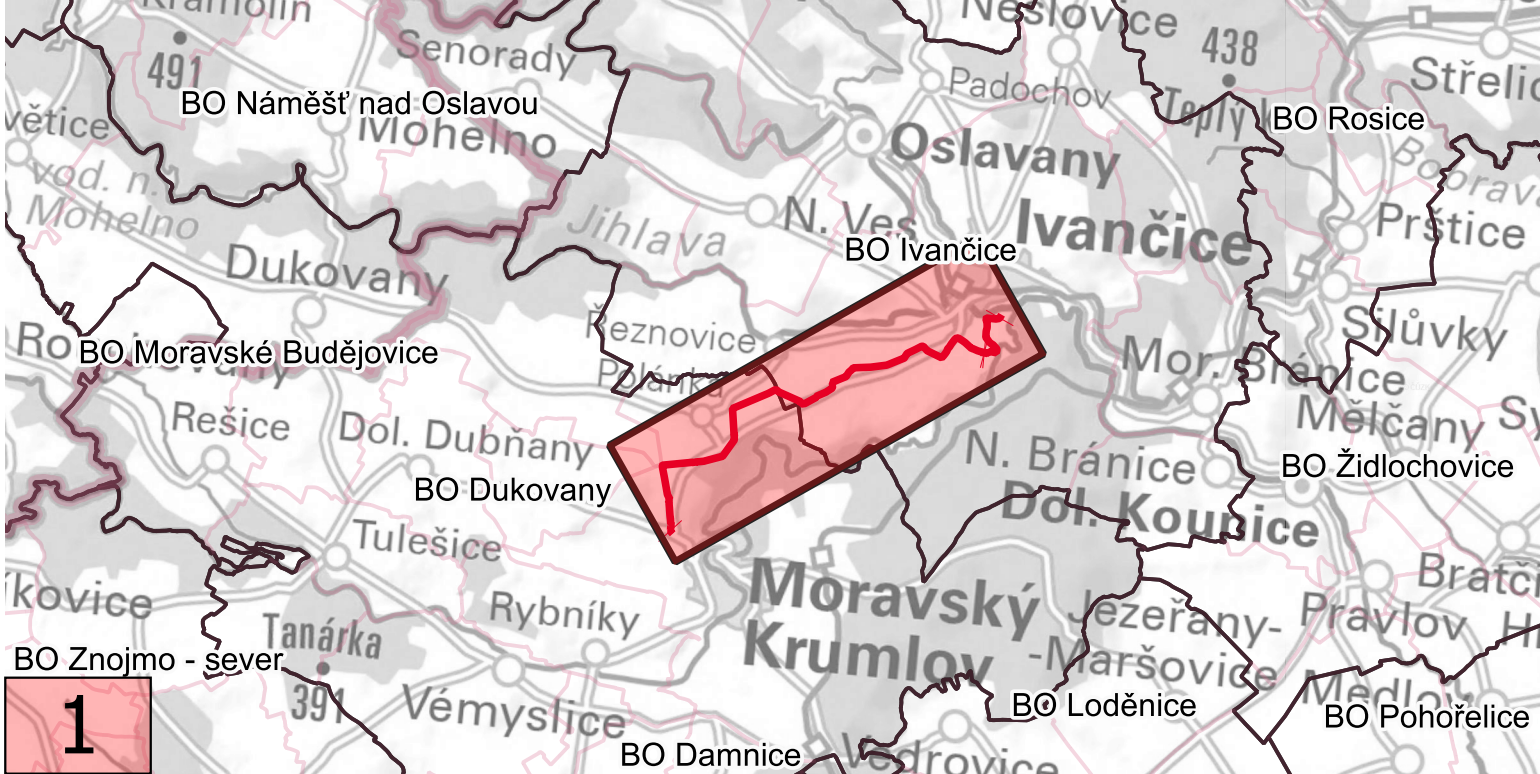

Základní údaje o opatření:

Délka: 11 000 m (a 16 000 m)

Popis: Opatření je navrženo k propojení východního okraje SV Třebíčsko a západního okraje SV Ivančice - Rosice. Propojení zajistí stabilizaci a sanaci deficitu jižní části SV, tedy Ivančicka. Opatření je navrženo z místa stávajícího vodovodního řadu zásobujícího město Moravský Krumlov do stávajícího objektu ÚV Ivančice. Délka propoje je 11 000 m.

Ve stávajícím SV Třebíčsko, ze kterého voda k Moravskému Krumlovu přitéká, je třeba jeho rozsáhlou část zkapacitnit. A to od Jaroměřic nad Rokytnou po Slavětice. Zkapacitnění východní větve SV Třebíčsko je navrženo v délce 16 000 m.

