


PROPOJOVÁNÍ VODÁRENSKÝCH SOUSTAV JIHOMORAVSKÉHO KRAJE A KRAJE VYSOČINA
PŘÍLOHA 28.1: Celková situace "Opatření 28. Obchvat Třebíč"

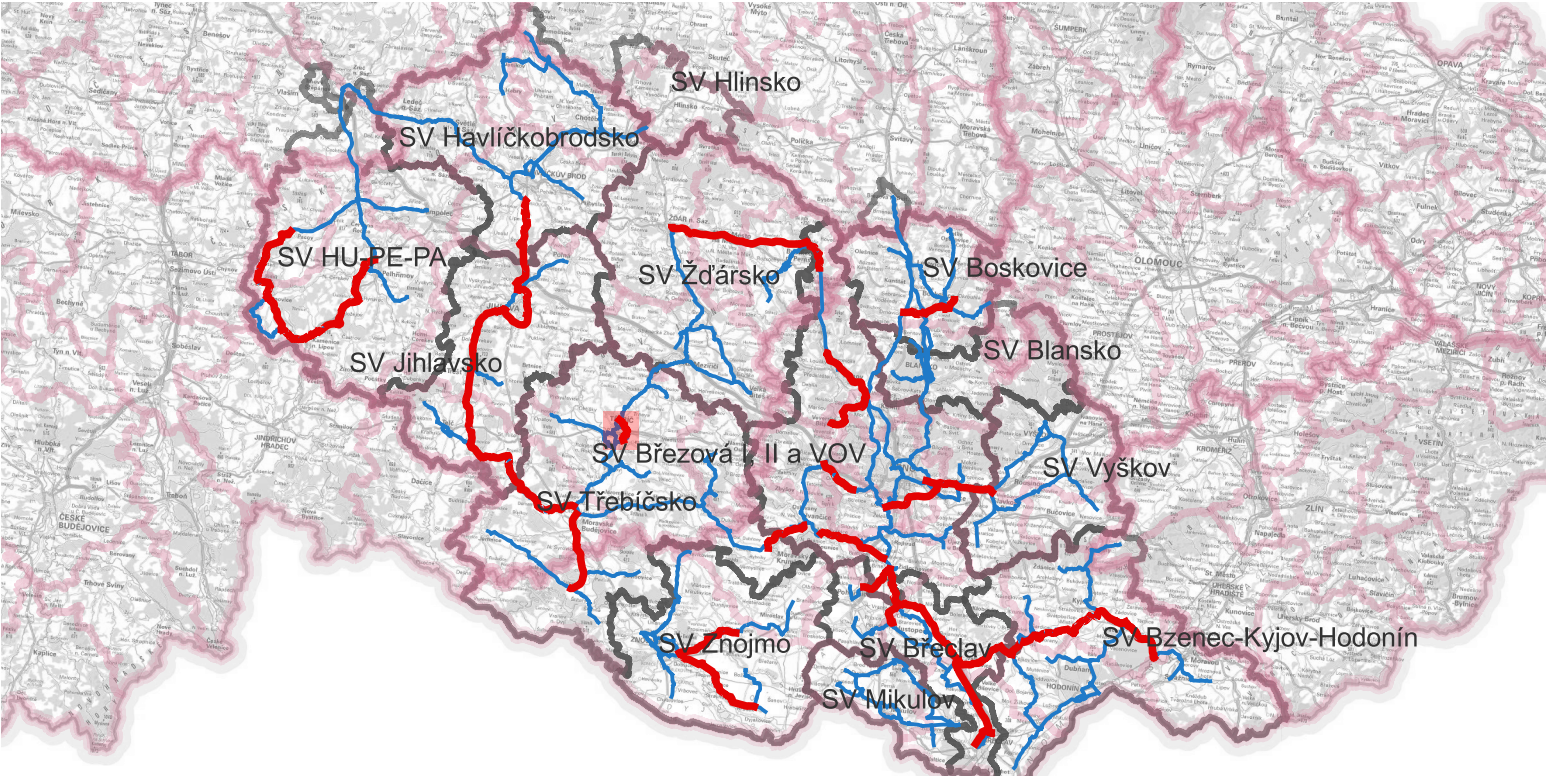

Základní údaje o opatření:


Délka: 6 150 m
Popis: Opatření "Obchvat Třebíče" je navrženo ke kapacitnímu a stabilnímu propojení severní a jižní větve skupinového vodovodu Třebíč. Obchvatem bude také umožněna spolupráce skupinových vodovodů SV Třebíčsko a SV Žďársko. Opatření spočívá ve vybudování nového samostatného potrubí mezi stávající odbočkou k VDJ Čihadla a stávající AŠ Týn.

LEGENDA

- Hranice krajů
- Hranice obcí s rozšířenou působností
- Hranice obcí
- Hranice katastrálního území

- Vodovodní síť
- Návrh nové
 - Návrh ke zkapacitnění
 - Stávající od provozovatele (číslo = DN)
 - Stávající z PRVK ÚK (číslo = DN)

- Vodovodní objekty
- ČS návrh nová
 - ČS návrh ke zkapacitnění
 - ČS stávající
 - Šachta návrh nová
 - Šachta stávající
 - ÚV návrh ke zkapacitnění
 - ÚV stávající
 - VDJ návrh nový
 - VDJ návrh ke zkapacitnění
 - VDJ stávající od provozovatele
 - VDJ stávající z PRVK ÚK
 - Zdroje vody

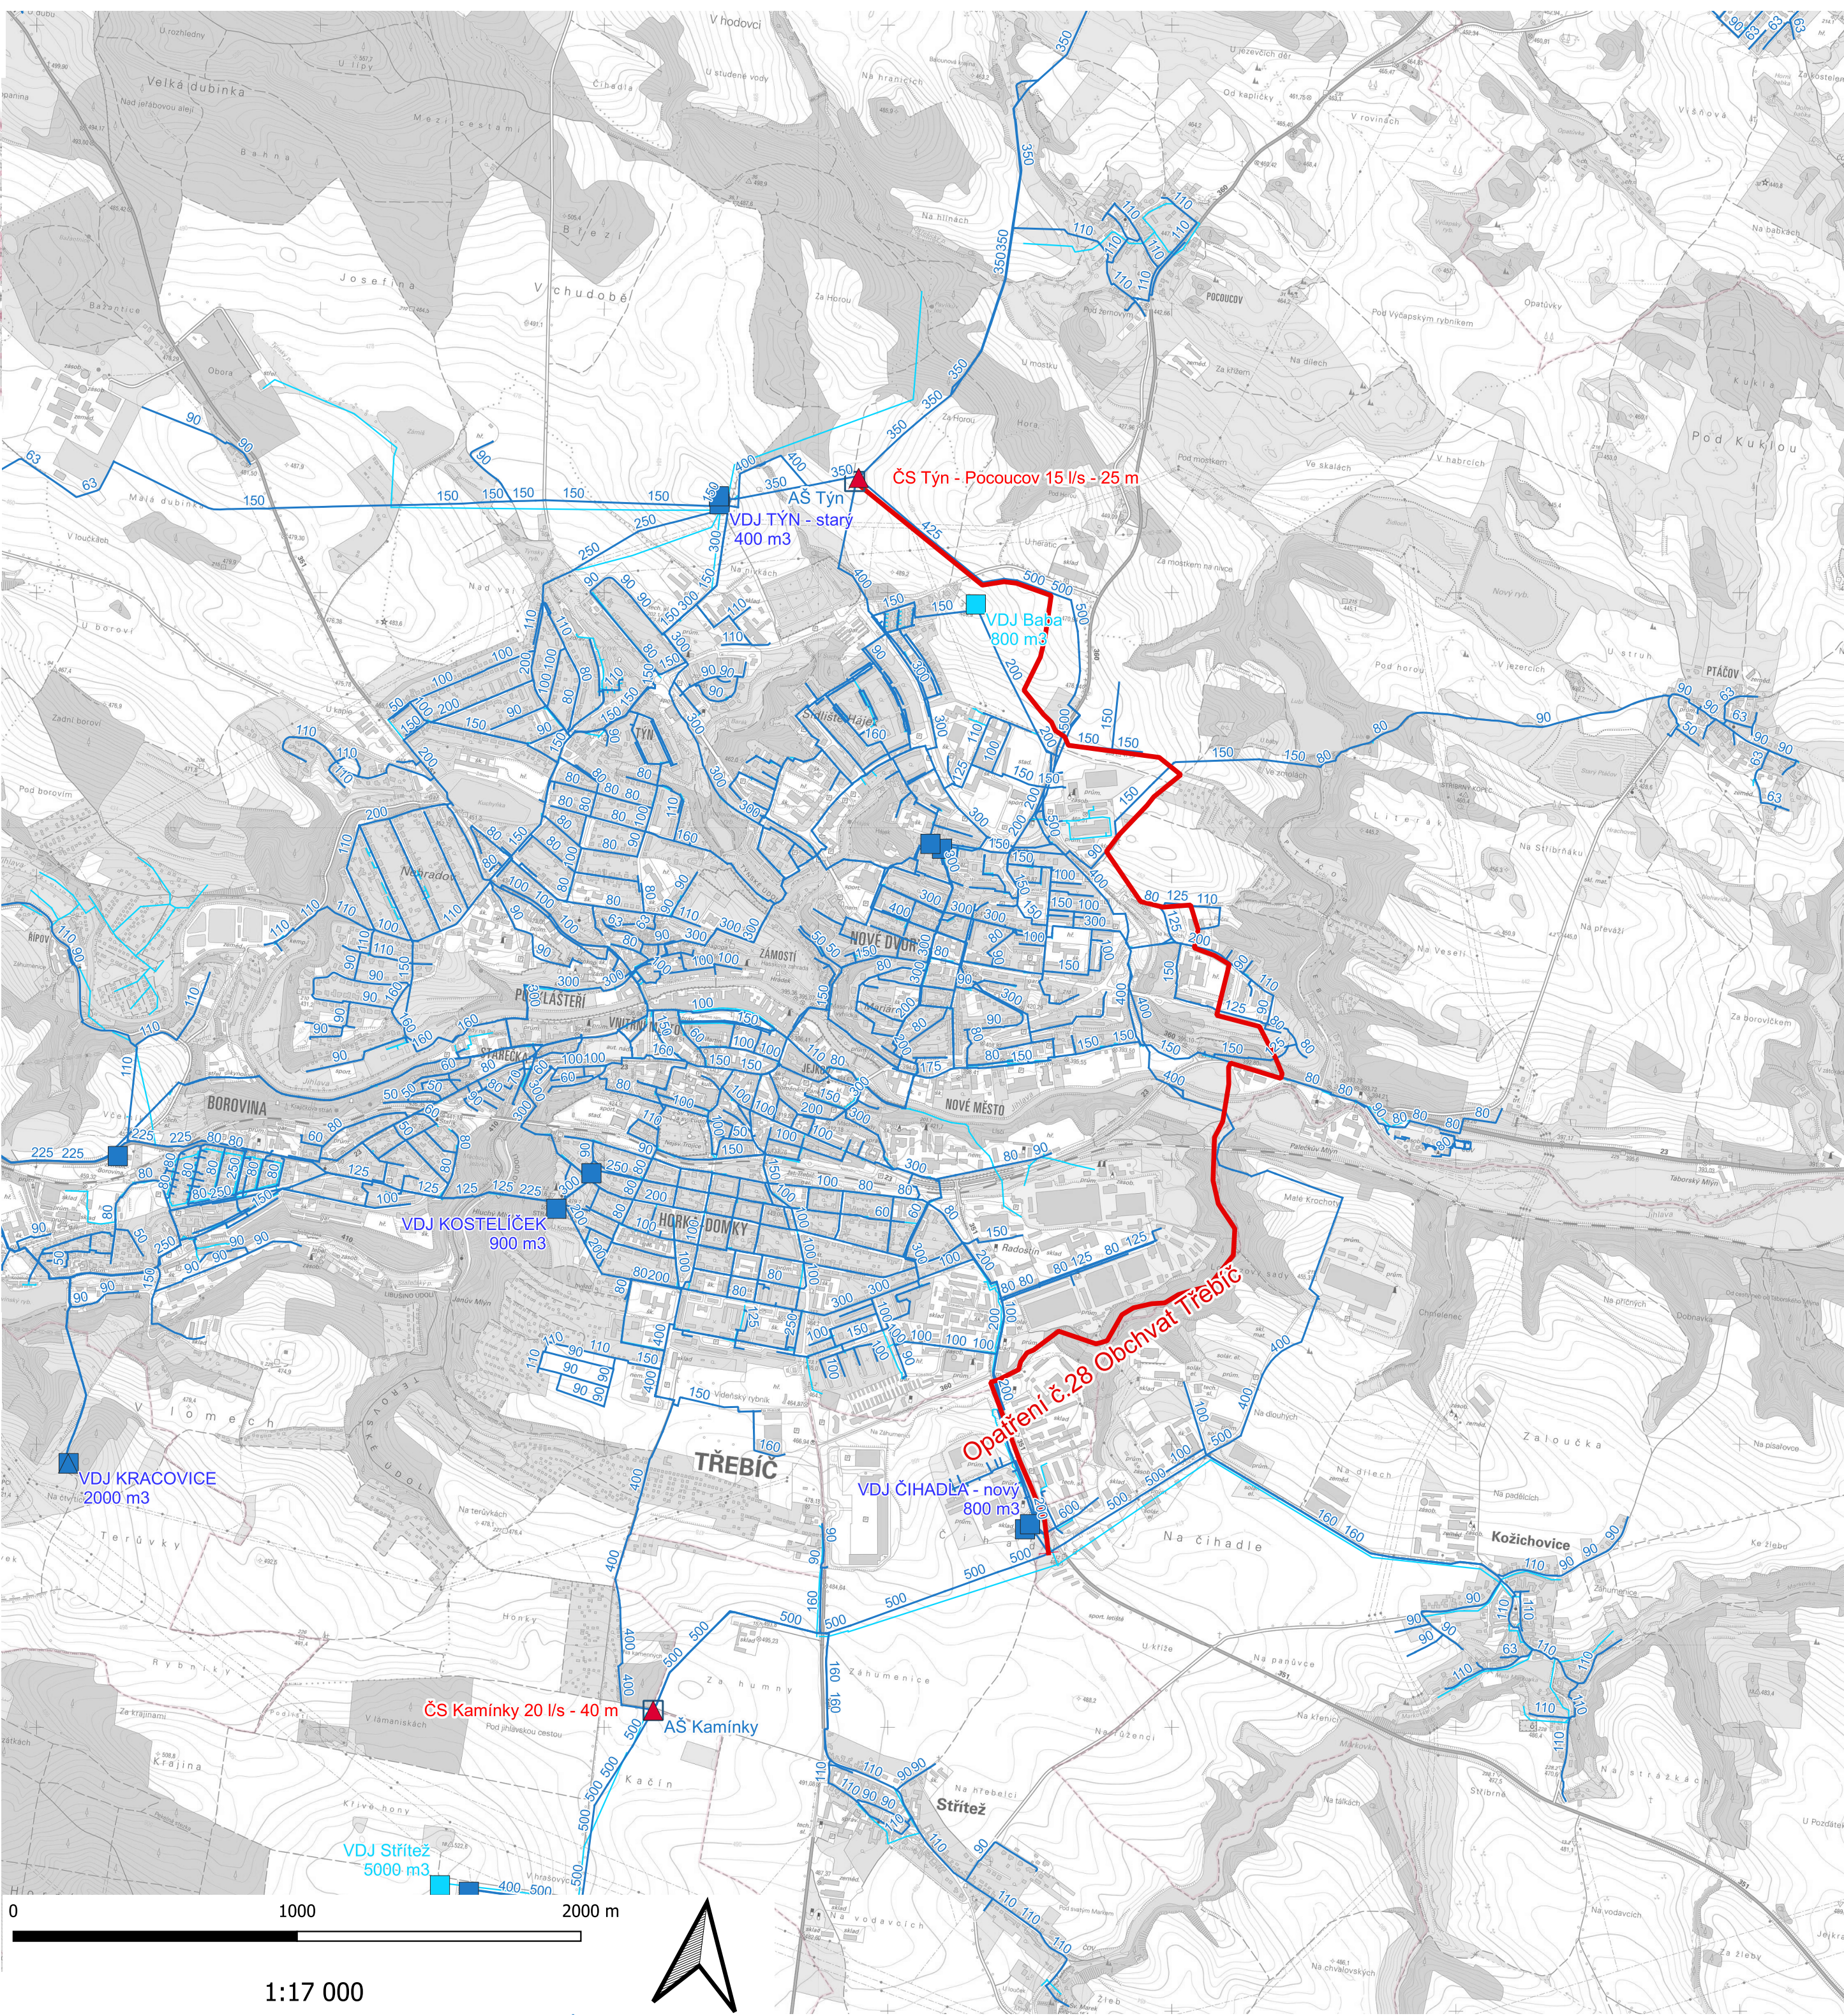

1:17 000