PROPOJOVÁNÍ VODÁRENSKÝCH SOUSTAV JIHOMORAVSKÉHO KRAJE A KRAJE VYSOČINA

PŘÍLOHA 28.1.1: Situace navrženého opatření - Opatření 28. Obchvat Třebíče

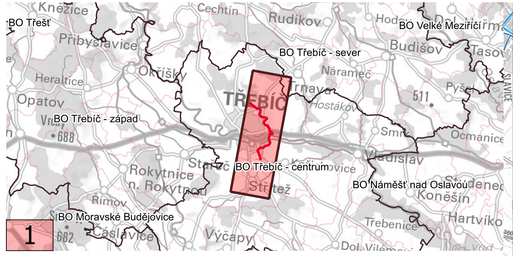

Základní údaje o opatření:

Délka: 6 150 m

Popis: Opatření „Obchvat Třebíče" je navrženo ke kapacitnímu a stabilnímu propojení severní a jižní větvě SV Třebíčsko. Obchvatem bude také umožněna spolupráce SV Třebíčsko a SV Žďársko. Opatření spočívá ve vybudování nového potrubí mezi stávající odbočkou k VDJ Čihadla a stávající AŠ Týn.

LEGENDA

- Hranice krajů
- Hranice obcí s rozšířenou působností
- Hranice obcí
- Hranice katastrálního území

Vodovodní síť

- Návrh nové
- Návrh ke zkapacitnění
- Stávající od provozovatele (číslo = DN)
- Stávající z PRVK ÚK (číslo = DN)

Vodovodní objekty
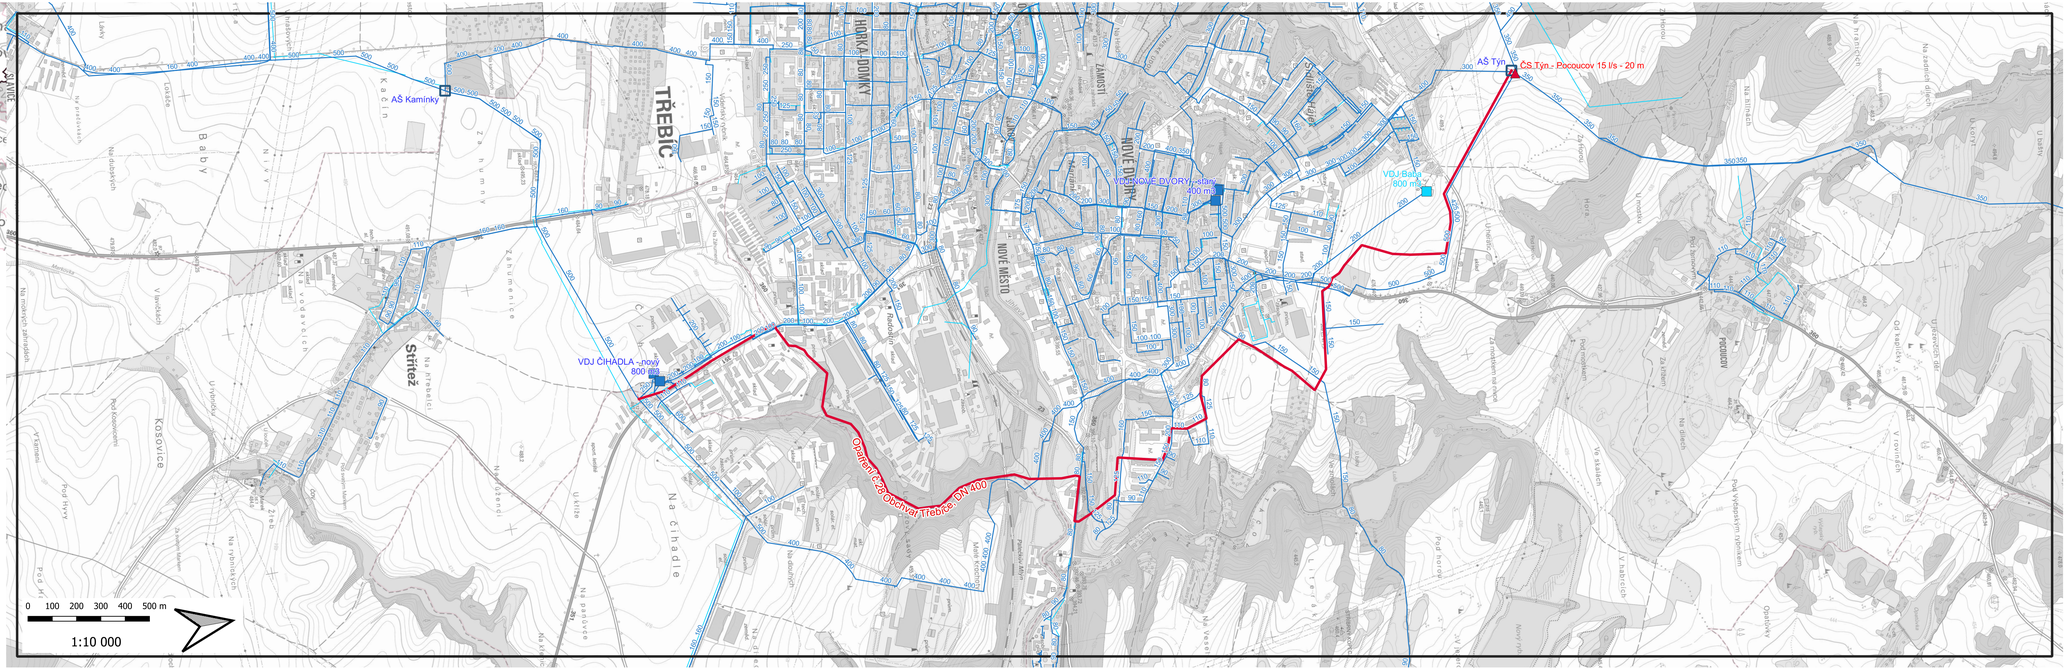
- ČS návrh nová
- ČS návrh ke zkapacitnění
- ČS stávající
- Šachta návrh nová
- Šachta stávající
- ÚV návrh ke zkapacitnění
- ÚV stávající
- VDJ návrh nový
- VDJ návrh ke zkapacitnění
- VDJ stávající od provozovatele
- VDJ stávající z PRVK ÚK
- Zdroje vody