


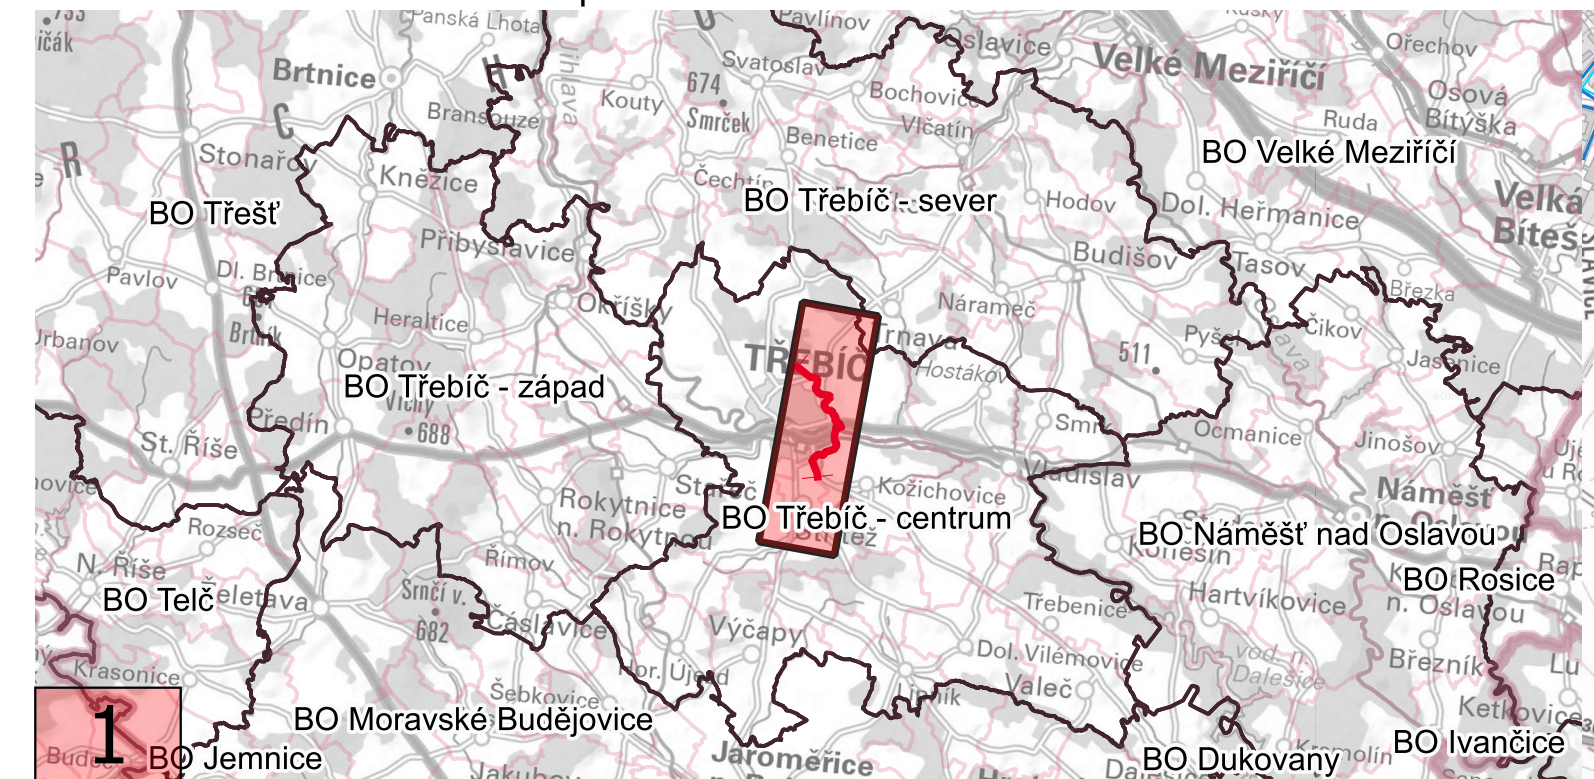

Základní údaje o opatření:

Délka: 6 150 m
Popis: Opatření „Obchvat Třebíče“ je navrženo ke kapacitnímu a stabilnímu propojení severní a jižní větve SV Třebíčko. Obchvatem bude také umožněna spolupráce SV Třebíčko a SV Zďarsko. Opatření spočívá ve vybudování nového potrubí mezi stávající odbočkou k VDJ Čihadla a stávající AŠ Týn.

LEGENDA

- Hranice krajů
- Hranice obcí s rozšířenou působností
- Hranice obcí
- Hranice katastrálního území
- Dotčené parcely:
 - Veřejné
 - Neveřejné
- Vodovodní síť
 - Návrh nové
 - Návrh ke zkapacitnění
 - Stávající od provozovatele (číslo = DN)
 - Stávající z PRVK ÚK (číslo = DN)
- Vodovodní objekty
 - ČS návrh nová
 - ČS návrh ke zkapacitnění
 - ČS stávající
 - Šachta návrh nová
 - Šachta stávající
 - ÚV návrh ke zkapacitnění
 - ÚV stávající
 - VDJ návrh nový
 - VDJ návrh ke zkapacitnění
 - VDJ stávající od provozovatele
 - VDJ stávající z PRVK ÚK
 - Zdroje vody

