


PROPOJOVÁNÍ VODÁRENSKÝCH SOUSTAV JIHOMORAVSKÉHO KRAJE A KRAJE VYSOČINA
PŘÍLOHA 3.1.1.2: Situace navrženého opatření - Opatření 3. Rajhrad - Moravské Bránice -
Ivančice

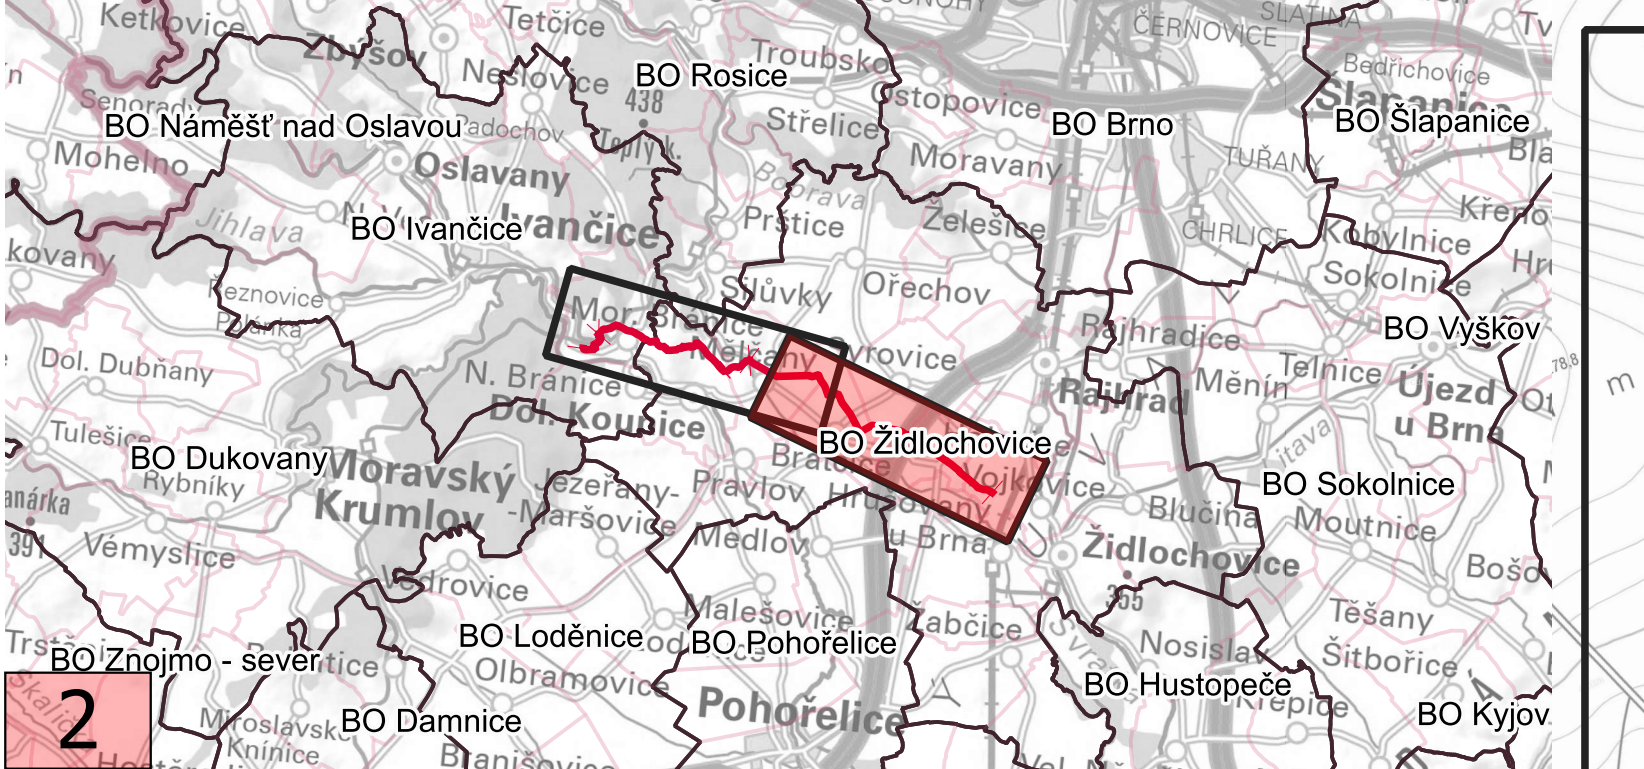

Základní údaje o opatření:

Délka: 16 100 m
Popis: Opatření je navrženo ke stabilizaci a sananci deficitu stávající jižní oblasti SV Ivančice – Rosice propojením na VOV nebo na zdroj Bzenec, nově navržený k připojení (intenzifikován v rámci opatření č. 30). Součástí opatření je návrh nového přívodného řadu napojeného na VOV u Vojkovic, vedoucího k VDJ Dolní Kounice, dále do Moravských Bránic až do stávající PCS Moravské Bránice. Na opatření bude možné napojit spotřebiště, která se nachází v blízkosti trasy propojení.

- LEGENDA
- Hranice krajů
 - Hranice obcí s rozšířenou působností
 - Hranice obcí
 - Hranice katastrálního území
 - Vodovodní síť
 - Návrh nové
 - Návrh ke zkapacitnění
 - Stávající od provozovatele (číslo = DN)
 - Stávající z PRVK ÚK (číslo = DN)
 - Vodovodní objekty
 - ČS návrh nová
 - ČS návrh ke zkapacitnění
 - ČS stávající
 - ÚV návrh ke zkapacitnění
 - ÚV stávající
 - VDJ návrh nový
 - VDJ návrh ke zkapacitnění
 - VDJ stávající od provozovatele
 - VDJ stávající z PRVK ÚK
 - Zdroje vody

