


PROPOJOVÁNÍ VODÁRENSKÝCH SOUSTAV JIHOMORAVSKÉHO KRAJE A KRAJE VYSOČINA
PŘÍLOHA 30.1: Celková situace "Opatření 30. Intenzifikace zdrojů a ÚV Bzenec"

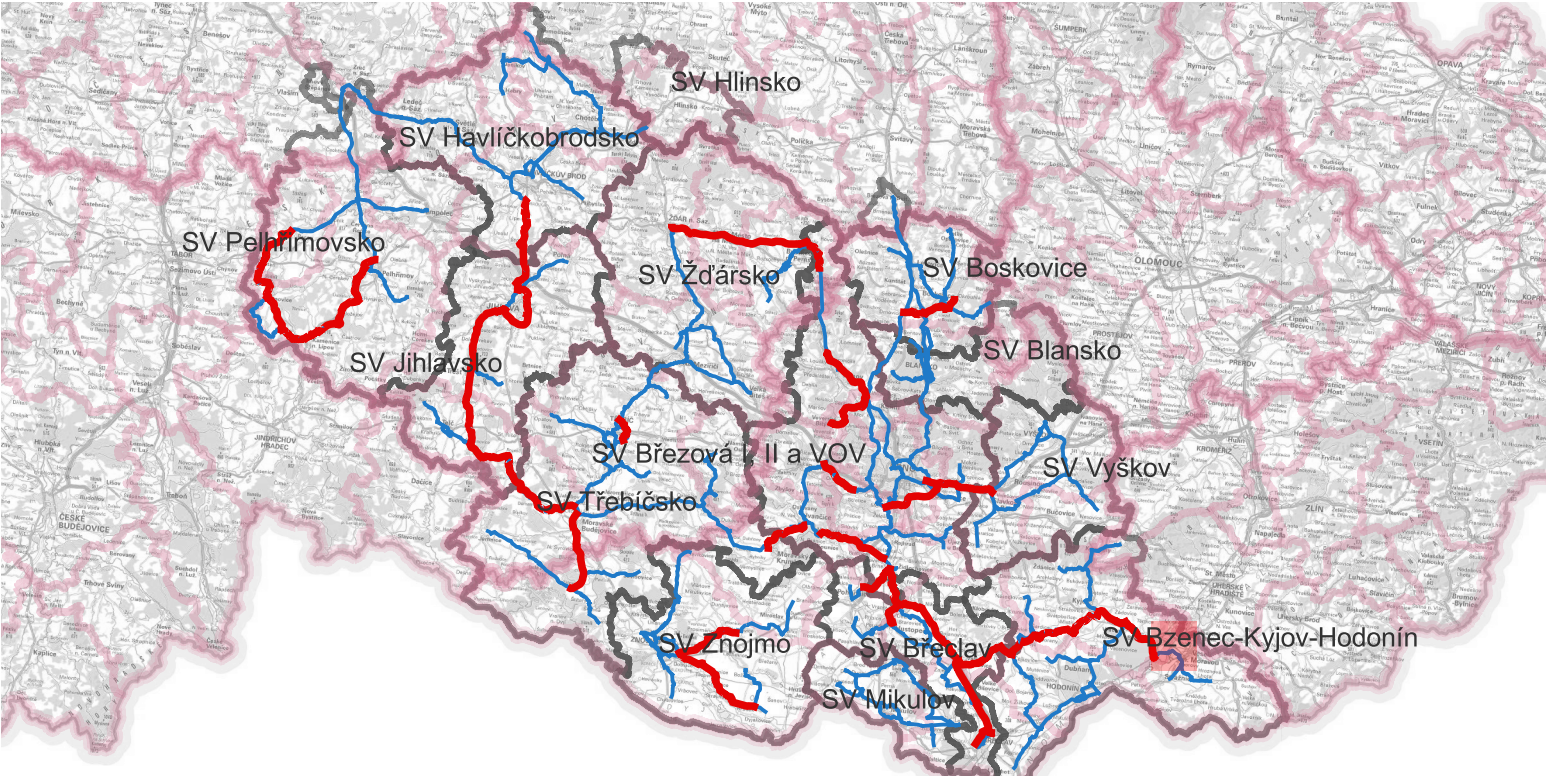

Základní údaje o opatření:

Délka: 17 300 m
Popis: Intenzifikace zdrojů a úpravní vody Bzenec zajistí dostatečně kapacitní zdroj, který bude možno využít k sanaci deficitu oblasti jižně od města Brna a Brna samotného. Navrhované opatření využívá volnou kapacitu zdroje Bzenec - komplex, zdrojů Milokošť a Veselí – park. Následně přivede jímánu surovou vodu do ÚV Bzenec, u které v rámci opatření bude zvýšen výkon.

LEGENDA

- Hranice krajů
- Hranice obcí s rozšířenou působností
- Hranice obcí
- Hranice katastrálního území

Vodovodní síť

- Návrh nové
- Návrh ke zkapacitnění
- Stávající od provozovatele (číslo = DN)
- Stávající z PRVK ÚK (číslo = DN)

Vodovodní objekty

- ČS návrh nová
- ČS návrh ke zkapacitnění
- ČS stávající
- Šachta návrh nová
- Šachta stávající
- ÚV návrh ke zkapacitnění
- ÚV stávající
- VDJ návrh nový
- VDJ návrh ke zkapacitnění
- VDJ stávající od provozovatele
- VDJ stávající z PRVK ÚK
- Zdroje vody

