


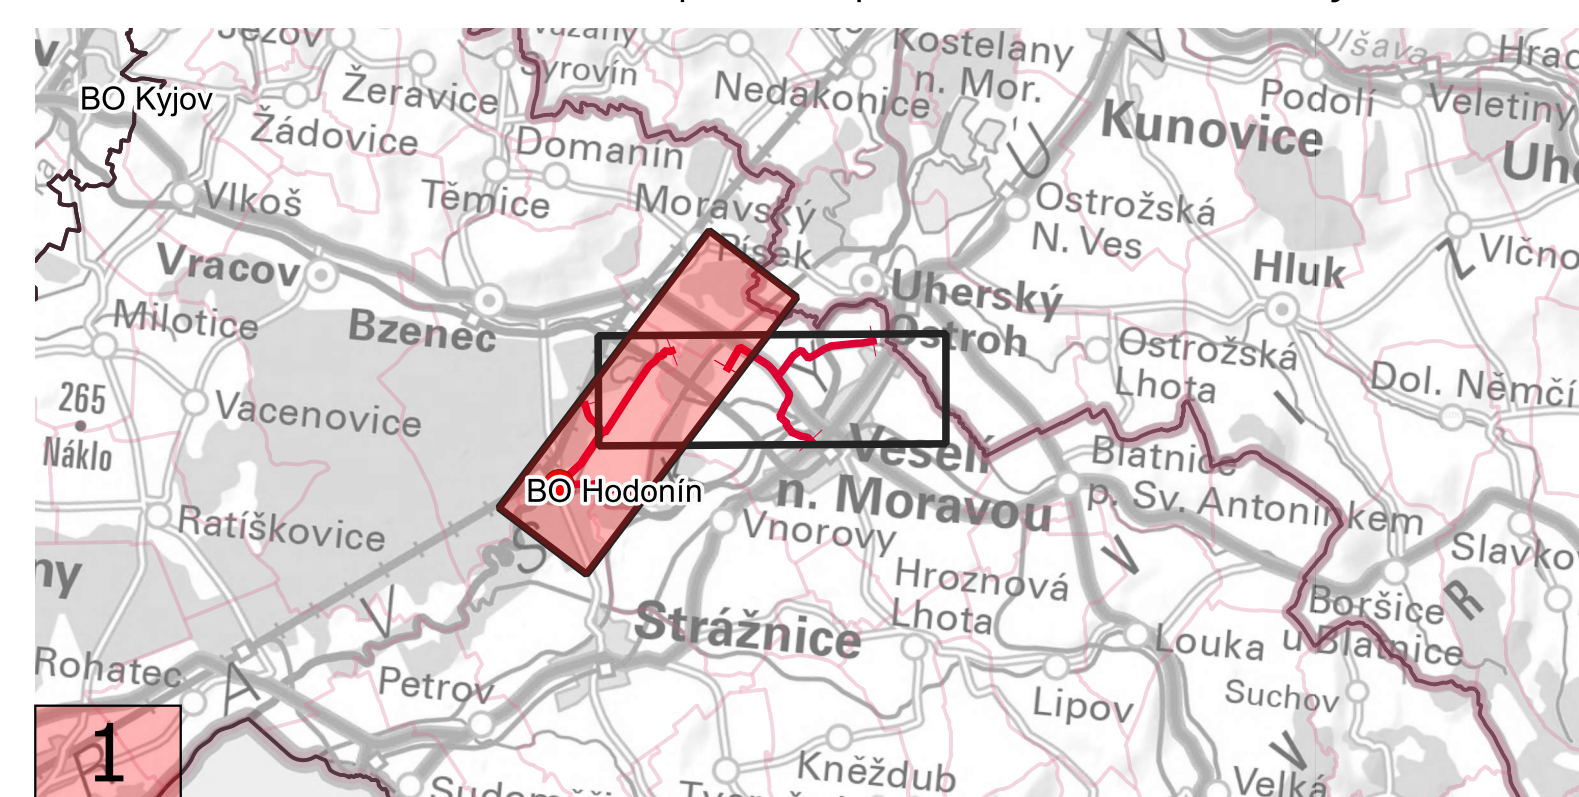

Základní údaje o opatření:

Délka: 17 300 m

Popis: Intenzifikace zdrojů a úpravní vody Bzenec zajistí dostatečný kapacitní zdroj, který bude možno využít k sanaci deficitu oblasti jižně od města Brna a Brna samotného. Navrhované opatření využívá volnou kapacitu zdroje Bzenec - komplex, zdrojů Mílokoš a Veselí – park. Následně přivede jímánu sourovou vodu do ÚV Bzenec, u které v rámci opatření bude zvýšen výkon.

LEGENDA

-  Hranice krajů
-  Hranice obcí s rozšířenou působností
-  Hranice obcí
-  Hranice katastrálního území

Vodovodní síť

-  Návrh nové
-  Návrh ke zkapacitnění
-  Stávající od provozovatele (číslo = DN)
-  Stávající z PRVK ÚK (číslo = DN)

Vodovodní objekty

-  Bodové opatření
-  ČS návrh nová
-  ČS návrh ke zkapacitnění
-  ČS stávající
-  ÚV návrh ke zkapacitnění
-  ÚV stávající
-  VDJ návrh nový
-  VDJ návrh ke zkapacitnění
-  VDJ stávající od provozovatele
-  VDJ stávající z PRVK ÚK
-  Zdroje vody

