


PROPOJOVÁNÍ VODÁRENSKÝCH SOUSTAV JIHOVÝMORAVSKÝCH KRAJE A KRAJE VYSOČINA
PŘÍLOHA 30.1.1.2: Situace navrženého opatření - Opatření 30. Intenzifikace zdrojů a ÚV Bzenec

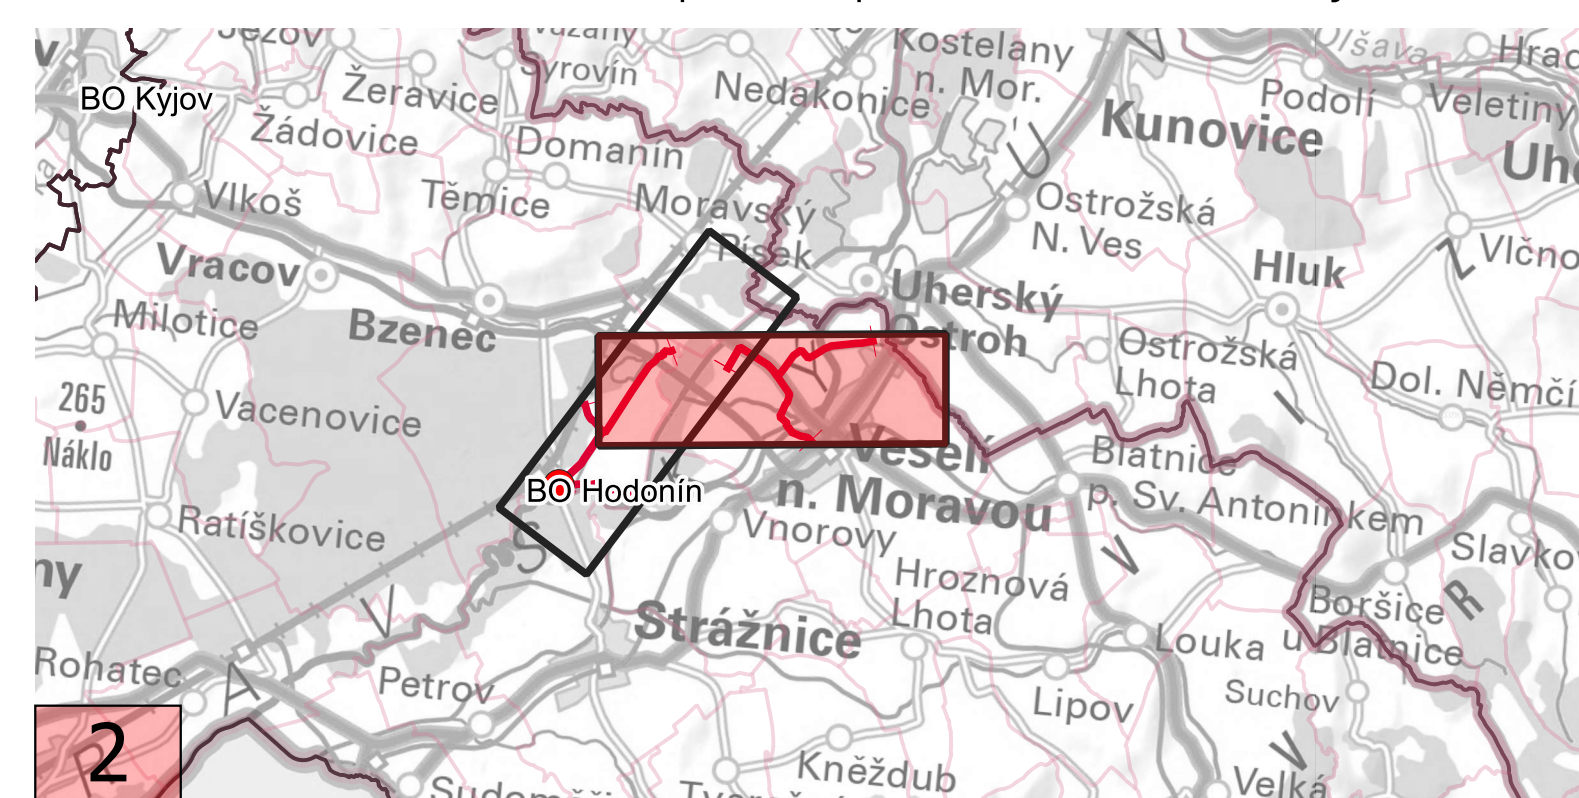

Základní údaje o opatření:

Délka: 17 300 m

Popis: Intenzifikace zdrojů a úpravy vody Bzenec zajistí dostatečně kapacitní zdroj, který bude možno využít k sanaci deficitu oblasti jižně od města Brna a Brna samotného. Navrhované opatření využívá volnou kapacitu zdroje Bzenec - komplex, zdrojů Milokoš a Veselí - park. Následně přivede jímankou surovou vodu do ÚV Bzenec, u které v rámci opatření bude zvýšen výkon.

- LEGENDA
- Hranice krajů
 - Hranice obcí s rozšířenou působností
 - Hranice obcí
 - Hranice katastrálního území
 - Vodovodní síť
 - Návrh nové
 - Návrh ke zkapacitnění
 - Stávající od provozovatele (číslo = DN)
 - Stávající z PRVK ÚK (číslo = DN)
 - Vodovodní objekty
 - Bodové opatření
 - ČS návrh nová
 - ČS návrh ke zkapacitnění
 - ČS stávající
 - ÚV návrh ke zkapacitnění
 - ÚV stávající
 - VDJ návrh nový
 - VDJ návrh ke zkapacitnění
 - VDJ stávající od provozovatele
 - VDJ stávající z PRVK ÚK
 - Zdroje vody

