


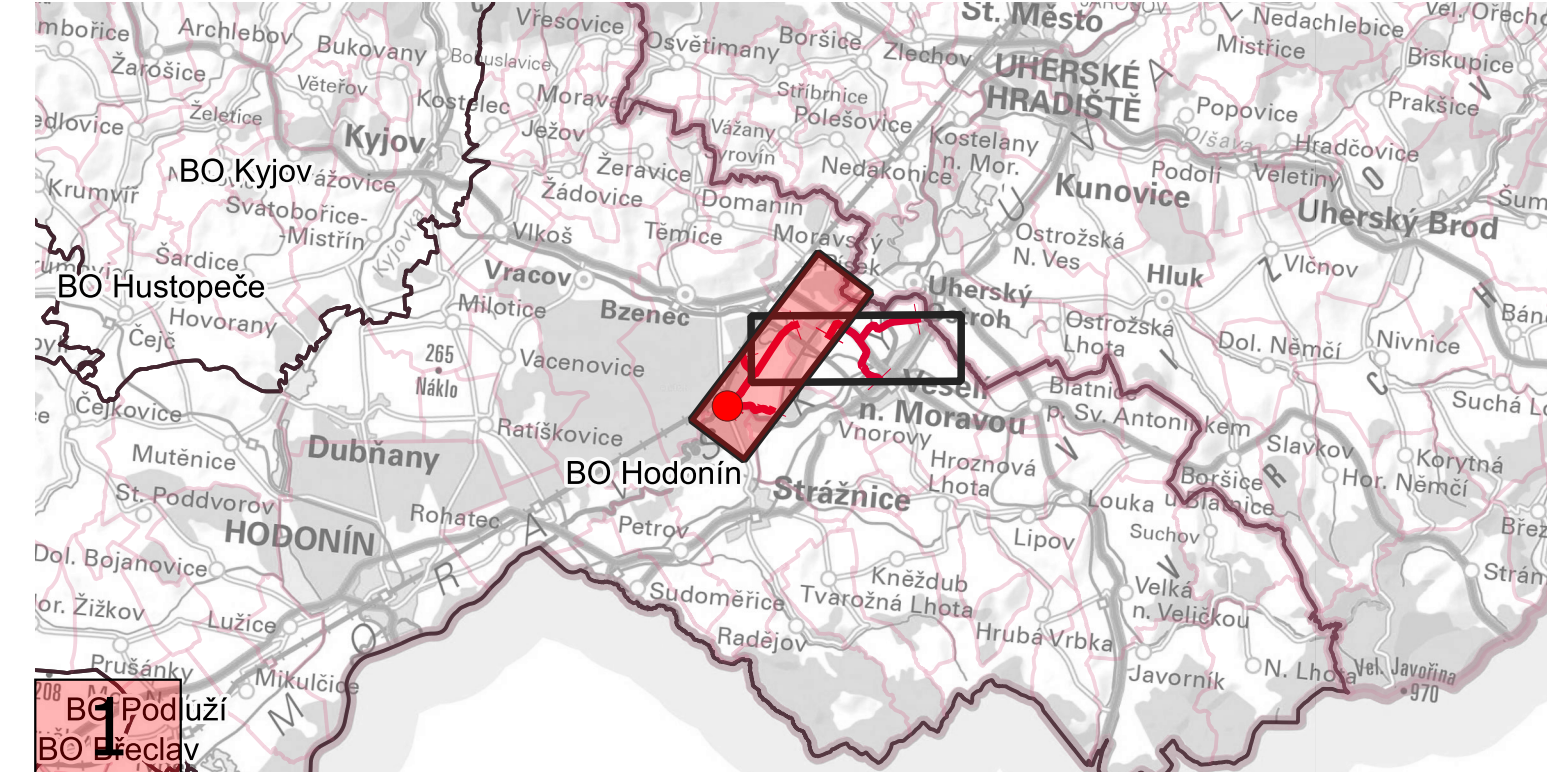

Základní údaje o opatření:

Délka: 17 300 m
Popis: Intenzifikace zdrojů a úpravy vody Bzenec zajistí dostatečně kapacitní zdroj, který bude možno využít k sanaci deficitu oblasti jižně od města Brna a Brna samotného. Navrhované opatření využívá volnou kapacity zdroje Bzenec - komplex, zdrojů Milokoš a Veselí – park. Následně přivede jímánou surovou vodu do ÚV Bzenec, u které v rámci opatření bude zvýšen výkon.

LEGENDA

- Hranice krajů
- Hranice obcí s rozšířenou působností
- Hranice obcí
- Hranice katastrálního území
- Dotčené parcely:
 - Veřejné
 - Neveřejné
- Vodovodní síť
 - Bodové opatření
 - Návrh nové
 - Návrh ke zkapacitnění
 - Stávající od provozovatele (číslo = DN)
 - Stávající z PRVK ÚK (číslo = DN)
- Vodovodní objekty
 - ▲ ČS návrh nová
 - ▲ ČS návrh ke zkapacitnění
 - ▲ ČS stávající
 - ÚV návrh ke zkapacitnění
 - ÚV stávající
 - VDJ návrh nový
 - VDJ návrh ke zkapacitnění
 - VDJ stávající od provozovatele
 - VDJ stávající z PRVK ÚK
 - Zdroje vody

