


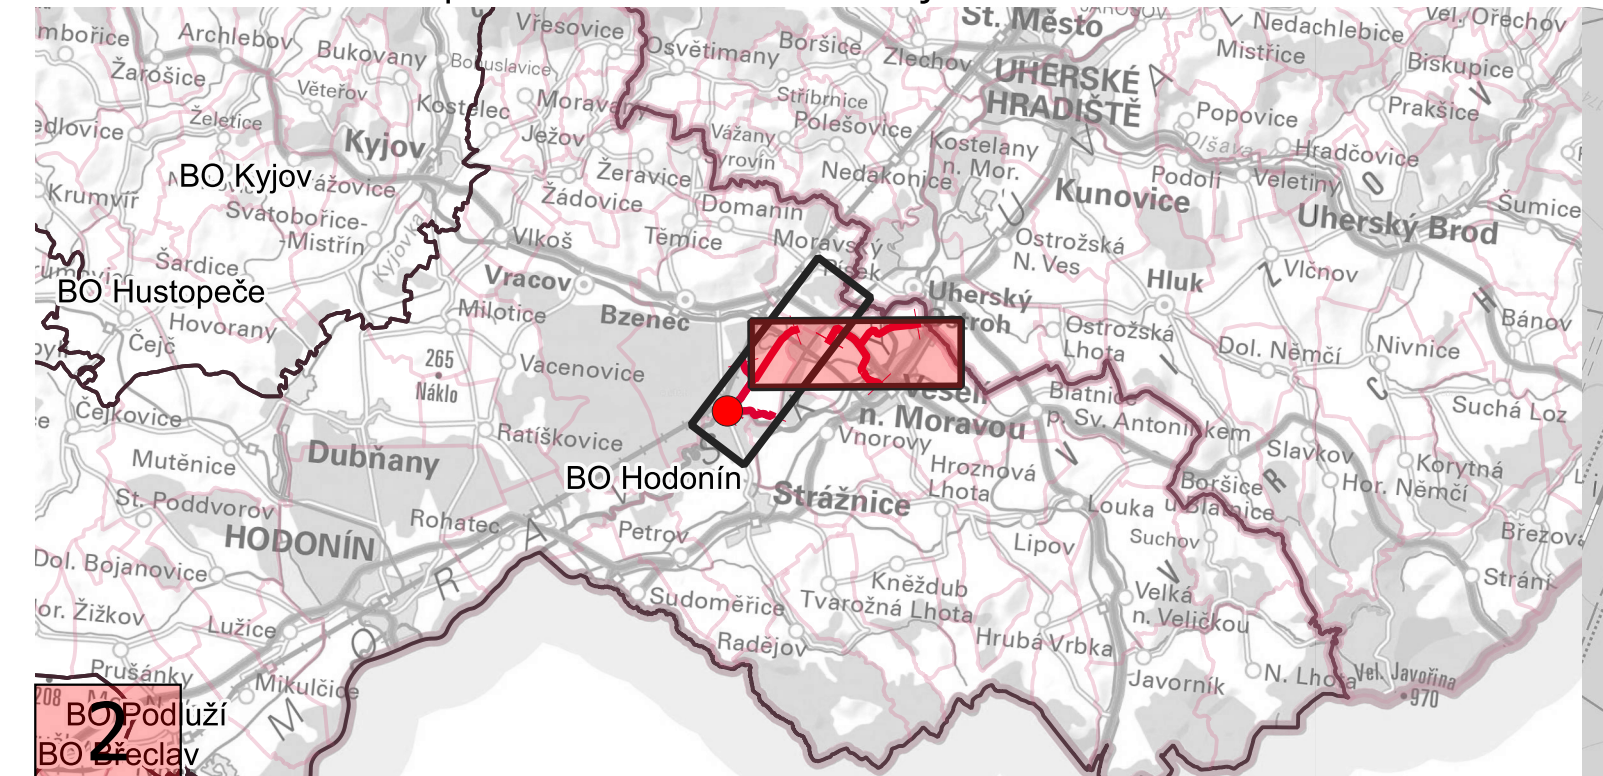

Základní údaje o opatření:

Délka: 17 300 m

Popis: Intenzifikace zdrojů a úpravy vody Bzenec zajistí dostatečně kapacitní zdroj, který bude možno využít k sanaci deficitu oblasti jižně od města Brna a Brna samotného. Navrhované opatření využívá volnou kapacitu zdroje Bzenec - komplex, zdrojů Milokoš a Veselí - park. Následně přivede jímankou surovou vodu do ÚV Bzenec, u které v rámci opatření bude zvýšen výkon.

LEGENDA

- Hranice krajů
- Hranice obcí s rozšířenou působností
- Hranice obcí
- Hranice katastrálního území
- Dotčené parcely:
- Veřejné
- Neveřejné
- Vodovodní síť
- Bodové opatření
- Návrh nové
- Návrh ke zkapacitnění
- Stávající od provozovatele (číslo = DN)
- Stávající z PRVK ÚK (číslo = DN)

- Vodovodní objekty
- ČS návrh nová
- ČS návrh ke zkapacitnění
- ČS stávající
- ÚV návrh ke zkapacitnění
- ÚV stávající
- VDJ návrh nový
- VDJ návrh ke zkapacitnění
- VDJ stávající od provozovatele
- VDJ stávající z PRVK ÚK
- Zdroje vody

