


PRŮJEDNÁVÁNÍ VODÁRENSKÝCH SOUSTAV JIHO-MORAVSKÉHO KRAJE A KRAJE VYSOČINA
PŘÍLOHA 31.1.1.6: Situace navrženého opatření - Opatření 31. Bzenec - Velké Pavlovice - Vranovice

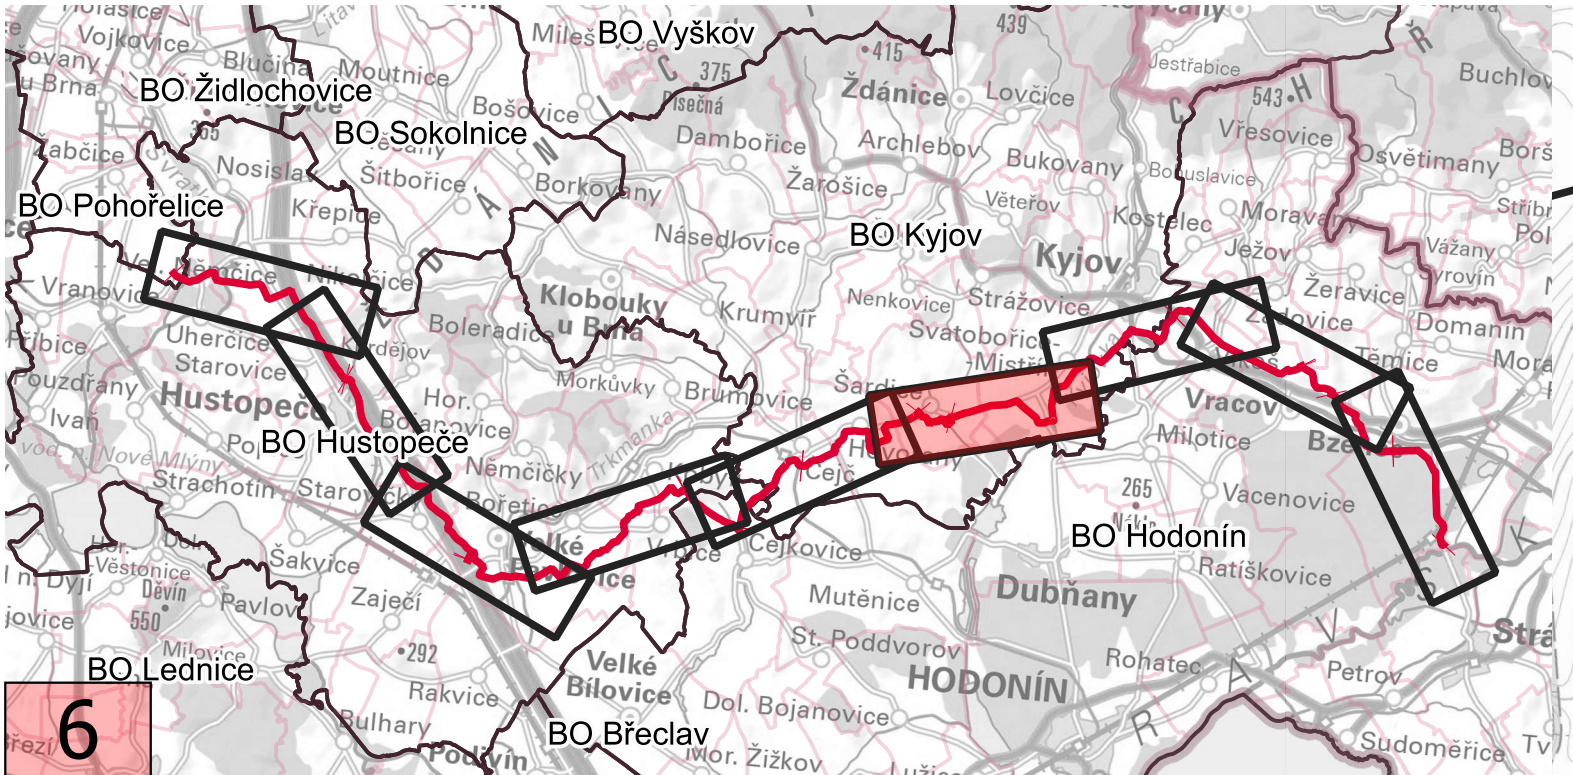

Základní údaje o opatření:

Délka: 74 700 m

Popis: Opatření je navrženo ke stabilizaci zásobení oblasti jižně od Brna a brněnské aglomerace. Z ÚV Bzenec je navržen nový privodný řád až po odbočku Vranovice. Spolu s opatřením č.2 "Hustopeče - Vranovice - Židlochovice", která na navrhovaný propoj přímo navazuje, bude tvořit páteří řád propojující zdroj Bzenec a VOV. Navrhované propojení úzce souvisí s opatřením č.30 "Intenzifikace zdrojů a ÚV Bzenec", které pro páteří řád zajistí dostatečné a stabilní množství vody. Realizaci těchto tří opatření, tedy opatření č. 31, 30 a 2, bude umožněna spolupráce zdrojů Bzenec a VOV - dvou zásadních zdrojů Brněnské vodárenské soustavy.

- LEGENDA
- Hranice krajů
 - Hranice obcí s rozšířenou působností
 - Hranice obcí
 - Hranice katastrálního území
 - Vodovodní síť
 - Návrh nové
 - Návrh ke zkapacitnění
 - Stávající od provozovatele (číslo = DN)
 - Stávající z PRVK ÚK (číslo = DN)
 - Vodovodní objekty
 - Bodové opatření
 - ČS návrh nová
 - ČS návrh ke zkapacitnění
 - ČS stávající
 - ÚV návrh ke zkapacitnění
 - ÚV stávající
 - VDJ návrh nový
 - VDJ návrh ke zkapacitnění
 - VDJ stávající od provozovatele
 - VDJ stávající z PRVK ÚK
 - Zdroje vody

