


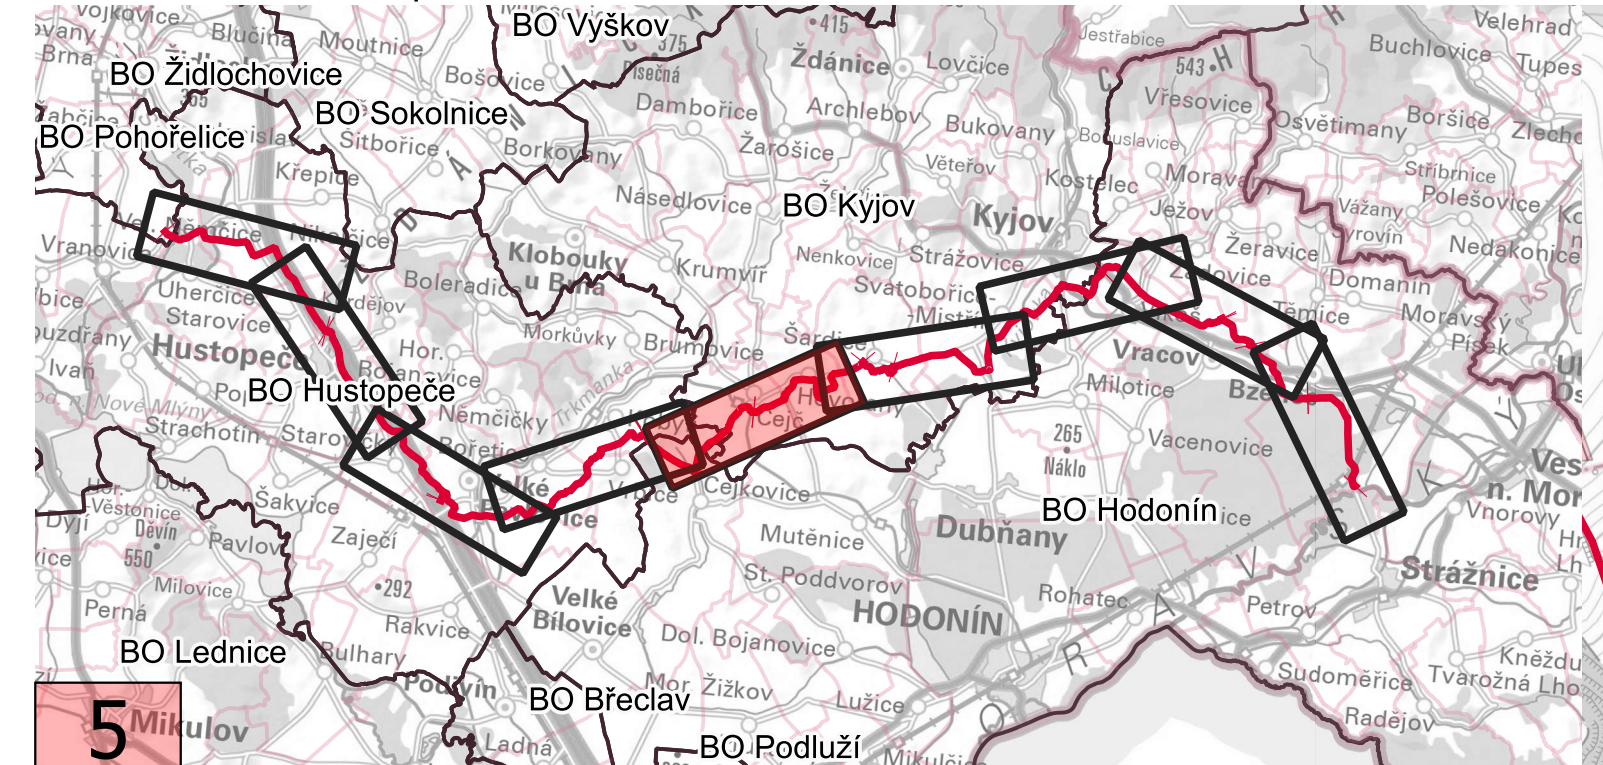

Základní údaje o opatření:

Délka: 74 700 m  
Popis: Opatření je navrženo ke stabilizaci zásobení oblasti jižně od Brna a brněnské aglomerace. Z ÚV Bzenec je navržen nový přívodný řad až po odbočku Vranovice. Spolu s opatřením č.2 "Hustopeče - Vranovice - Židlochovice", která na navrhovaný propoj přímo navazuje, bude tvořit páteřní řad propojující zdroj Bzenec a VOV. Navrhované propojení úzce souvisí s opatřením č.30 "Intenzifikace zdrojů a ÚV Bzenec", které pro páteřní řad zajistí dostatečné a stabilní množství vody. Realizací těchto tří opatření, tedy opatření č. 31, 30 a 2, bude umožněna spolupráce zdrojů Bzenec a VOV - dvou zásadních zdrojů Brněnské vodárenské soustavy.

- LEGENDA
- |                                         |                                |
|-----------------------------------------|--------------------------------|
| Hranice krajů                           | Bodové opatření                |
| Hranice obcí s rozšířenou působností    | ČS návrh nová                  |
| Hranice obcí                            | ČS návrh ke zkapačtění         |
| Hranice katastrálního území             | ČS stávající                   |
| Dotčené parcely:                        | ÚV návrh ke zkapačtění         |
| Veřejné                                 | ÚV stávající                   |
| Neveřejné                               | VDJ návrh nový                 |
| Vodovodní síť                           | VDJ návrh ke zkapačtění        |
| Návrh nové                              | VDJ stávající od provozovatele |
| Návrh ke zkapačtění                     | VDJ stávající z PRVK ÚK        |
| Stávající od provozovatele (číslo = DN) | Zdroje vody                    |
| Stávající z PRVK ÚK (číslo = DN)        |                                |

