


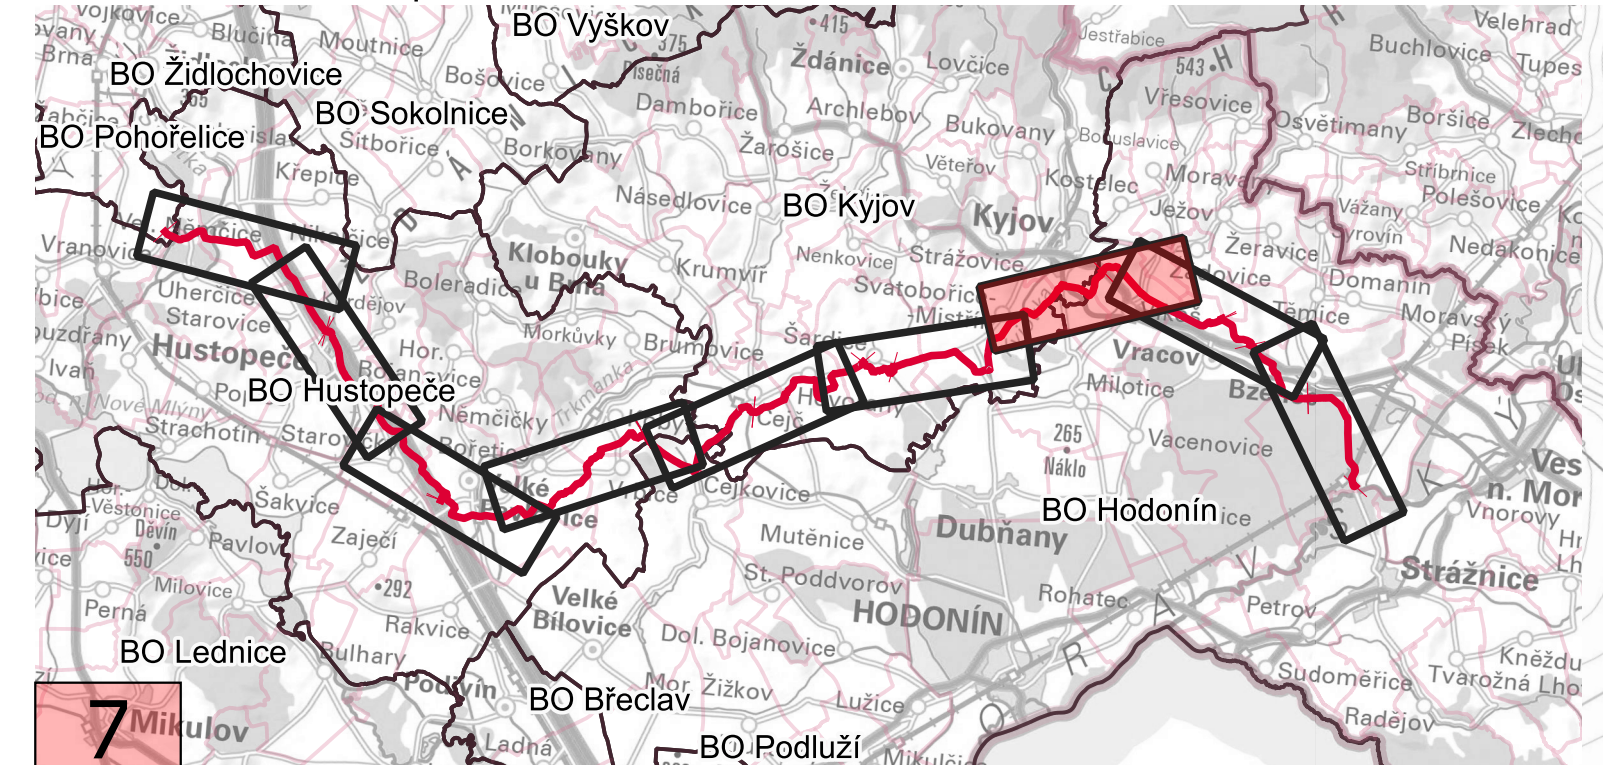

Základní údaje o opatření:

Délka: 74 700 m

Popis: Opatření je navrženo ke stabilizaci zásobení oblasti jižně od Brna a brněnské aglomerace. Z ÚV Bzenec je navržen nový přírodní řad až po odbočku Vranovice. Spolu s opatřením č.2 "Hustopeče - Vranovice - Židlochovice", která na navrhovaný propoj přímo navazuje, bude tvořit páteřní řad propojující zdroj Bzenec a VOV. Navrhované propojení úzce souvisí s opatřením č.30 "Intenzifikace zdrojů a ÚV Bzenec", které pro páteřní řad zajistí dostatečné a stabilní množství vody. Realizací těchto tří opatření, tedy opatření č. 31, 30 a 2, bude umožněna spolupráce zdrojů Bzenec a VOV - dvou zásadních zdrojů Brněnské vodárenské soustavy.

- LEGENDA
- Hranice krajů
Hranice obcí s rozšířenou působností
Hranice obcí
Hranice katastrálního území
- Dotčené parcely:
Veřejné
Neveřejné
- Vodovodní síť
Návrh nové
Návrh ke zkapacitnění
Stávající od provozovatele (číslo = DN)
Stávající z PRVK ÚK (číslo = DN)
- Vodovodní objekty
Bodové opatření
ČS návrh nová
ČS návrh ke zkapacitnění
ČS stávající
ÚV návrh ke zkapacitnění
ÚV stávající
VDJ návrh nový
VDJ návrh ke zkapacitnění
VDJ stávající od provozovatele
VDJ stávající z PRVK ÚK
Zdroje vody

