


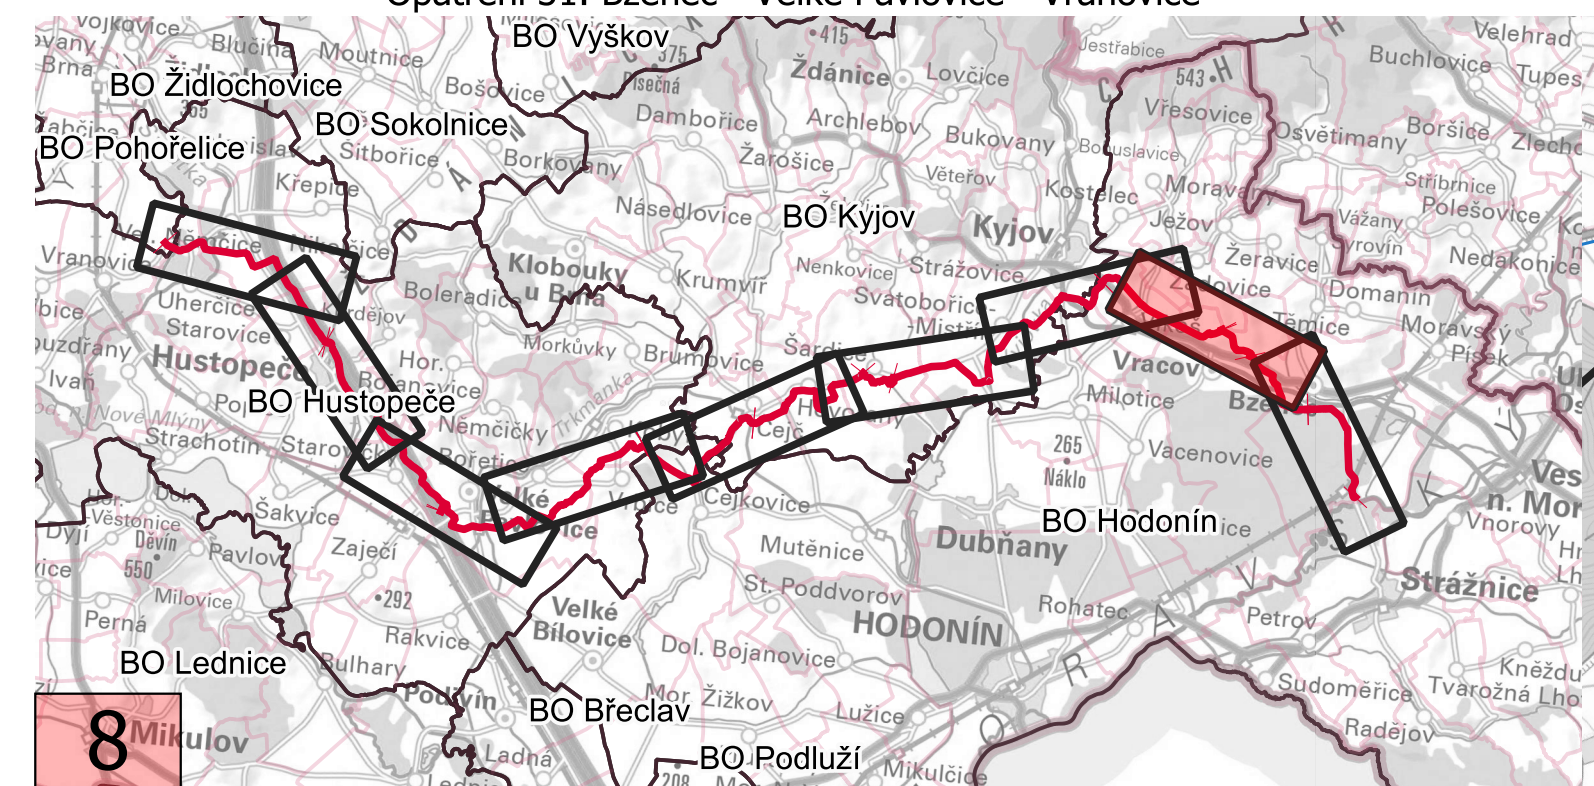

Základní údaje o opatření:

Délka: 74 700 m
Popis: Opatření je navrženo ke stabilizaci zásobení oblasti jižně od Brna a brněnské aglomerace. Z ÚV Bzenec je navržen nový přírodní řad až po odbočku Vranovice. Spolu s opatřením č.2 "Hustopeče - Vranovice - Židlochovice", která na navrhovaný propoj přímo navazuje, bude tvořit pátevní řad propojující zdroj Bzenec a VOV. Navrhované propojení úzce souvisí s opatřením č.30 "Intenzifikace zdrojů a ÚV Bzenec", které pro pátevní řad zajistí dostatečné a stabilní množství vody. Realizací těchto tří opatření, tedy opatření č. 31, 30 a 2, bude umožněna spolupráce zdrojů Bzenec a VOV - dvou zásadních zdrojů Brněnské vodárenské soustavy.

