


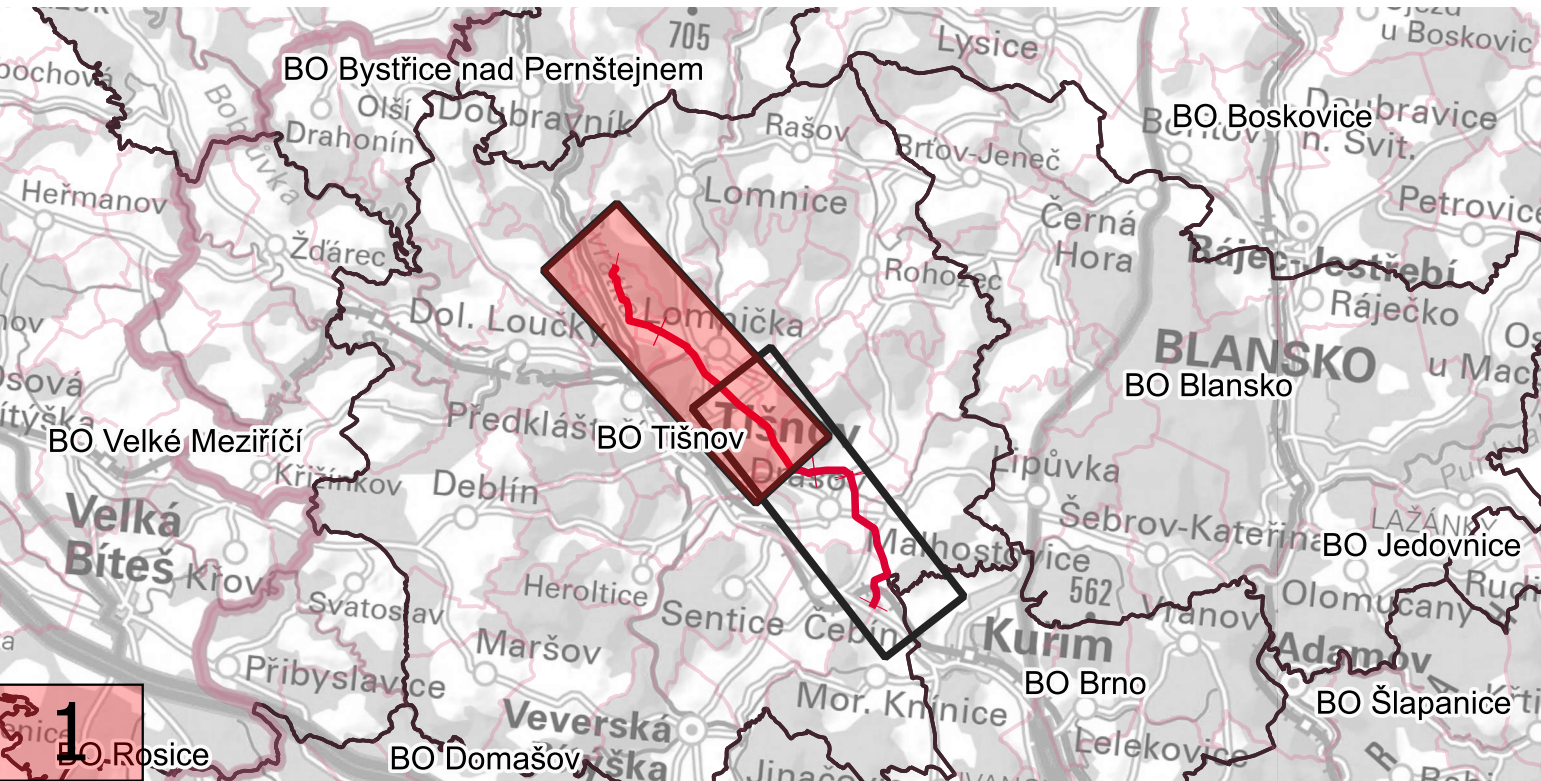

Základní údaje o opatření:

Délka: 13 350 m
Popis: Opatření slouží ke stabilizaci Brněnské vodárenské soustavy. Zahrnuje postupnou výměnu stávajícího potrubí ze sklolaminátu o průměru 1 600 mm na ocelové potrubí o průměru 1 600 mm. Výměna je navržena mezi portálem ve Stěpanovicích a VDJ Čebín. Část přivaděče okolo Drasova (řad C) je již vyměněna.

LEGENDA

- | | |
|---|--------------------------------------|
|  | Hranice krajů |
|  | Hranice obcí s rozšířenou působností |
|  | Hranice obcí |
|  | Hranice katastrálního území |

Vodovodní síť

- Návrh nové
- Návrh ke zkapacitnění
- Stávající od provozovatele (číslo = DN)
- Stávající z PRVK ÚK (číslo = DN)

Vodovodní objekty

- ČS návrh nová
- ČS návrh ke zkapacitnění
- ČS stávající
- Šachta návrh nová
- Šachta stávající
- ÚV návrh ke zkapacitnění
- ÚV stávající
- VDJ návrh nový
- VDJ návrh ke zkapacitnění
- VDJ stávající od provozovatele
- VDJ stávající z PRVK ÚK
- Zdroje vody

