


PROPOJOVÁNÍ VODÁRENSKÝCH SOUSTAV JIHMORAVSKÉHO KRAJE A KRAJE VYSOČINA
PŘÍLOHA 4.1.1.2: Situace navrženého opatření - Opatření 4. Štěpánovice - Čebín

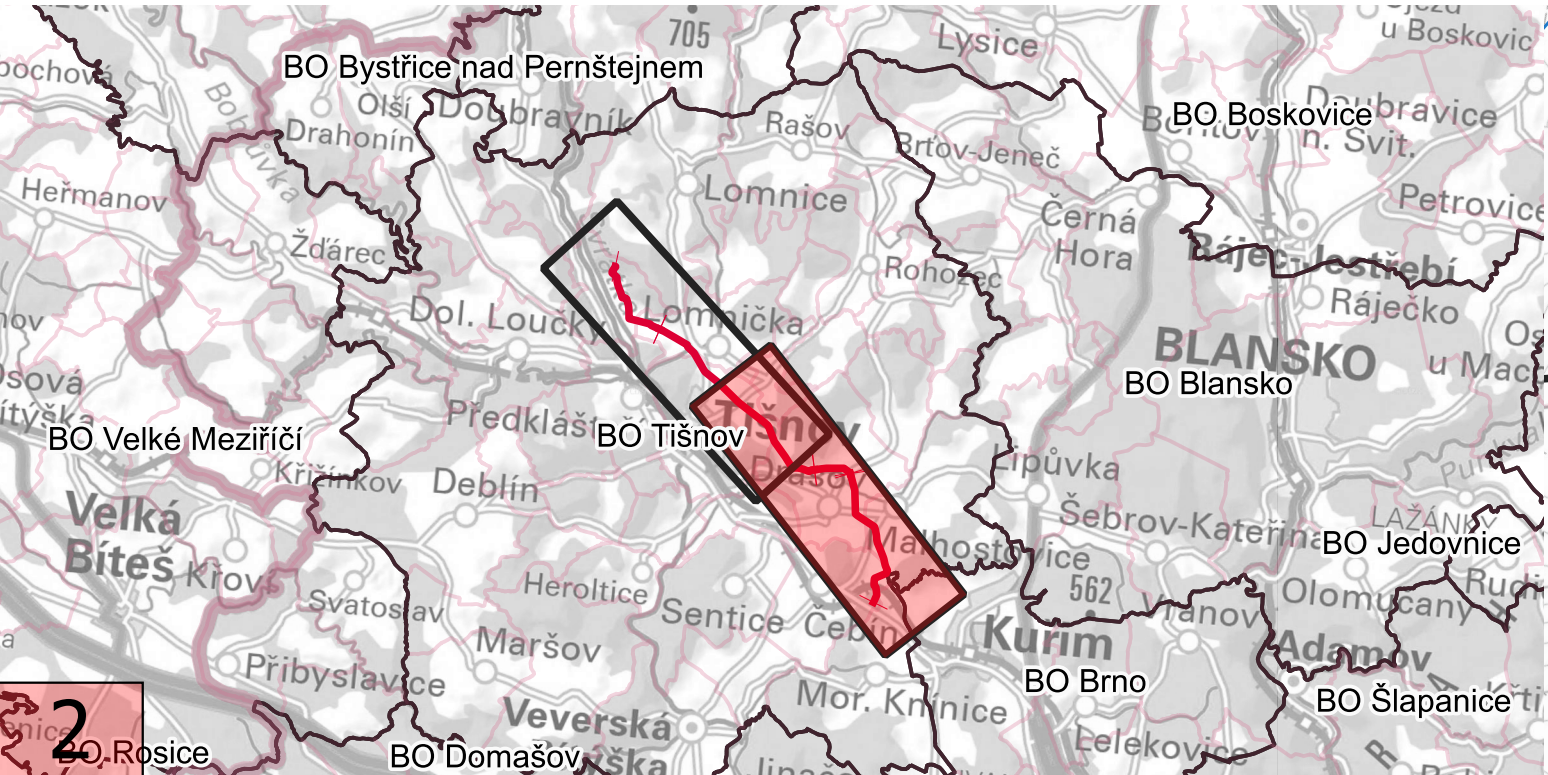

Základní údaje o opatření:

Délka: 13 350 m
Popis: Opatření slouží ke stabilizaci Brněnské vodárenské soustavy. Zahrnuje postupnou výměnu stávajícího potrubí ze sklolaminátu přivaděče VOV v celkové délce 12 350 m. Výměna je navržena mezi portálem ve Štěpánovicích a VDJ Čebín. Část přivaděče okolo Drásova (řad C) je již vyměněna.

