


PROPOJOVÁNÍ VODÁRENSKÝCH SOUSTAV JIHOMORAVSKÉHO KRAJE A KRAJE VYSOČINA
PŘÍLOHA 4.1: Celková situace "Opatření 4. Štěpánovice - Čebín"

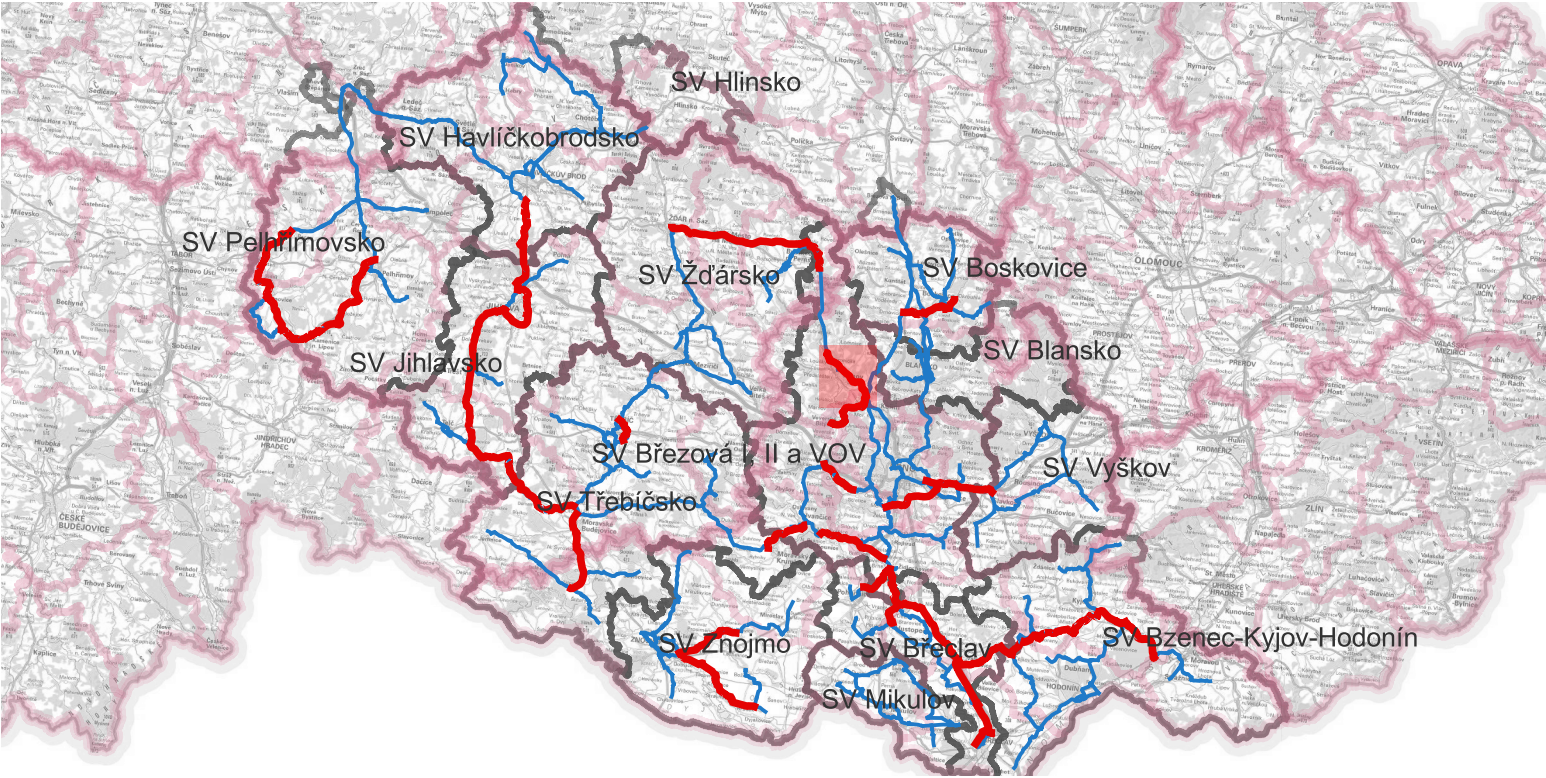

Základní údaje o opatření:

Délka: 13 350 m
Popis: Opatření slouží ke stabilizaci Brněnské vodárenské soustavy. Zahrnuje postupnou výměnu stávajícího potrubí ze sklolaminátu přivaděče VOV v celkové délce 12 350 m. Výměna je navržena mezi portálem ve Štěpánovicích a VDJ Čebín. Část přivaděče okolo Drásova (řad C) je již vyměněna.

LEGENDA

- Hranice krajů
- Hranice obcí s rozšířenou působností
- Hranice obcí
- Hranice katastrálního území

- Vodovodní síť
- Návrh nové
 - Návrh ke zkapacitnění
 - Stávající od provozovatele (číslo = DN)
 - Stávající z PRVK ÚK (číslo = DN)

- Vodovodní objekty
- ČS návrh nová
 - ČS návrh ke zkapacitnění
 - ČS stávající
 - Šachta návrh nová
 - Šachta stávající
 - ÚV návrh ke zkapacitnění
 - ÚV stávající
 - VDJ návrh nový
 - VDJ návrh ke zkapacitnění
 - VDJ stávající od provozovatele
 - VDJ stávající z PRVK ÚK
 - Zdroje vody

