PROPOJOVÁNÍ VODÁRENSKÝCH SOUSTAV JIHOMORAVSKÉHO KRAJE A KRAJE VYSOČINA
PŘÍLOHA 4.2.2: Situace majetkoprávních vztahů
Opatření 4. Štěpánovice - Čebín

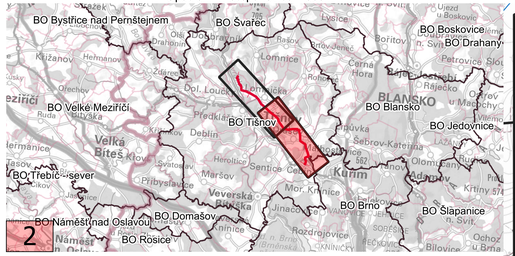

Základní údaje o opatření:

Délka: 13 350 m
Popis: Opatření slouží ke stabilizaci Brněnské vodárenské soustavy. Zahrnuje postupnou výměnu stávajícího potrubí ze sklolaminátu přivaděče VOV v celkové délce 12 350 m. Výměna je navržena mezi portálem ve Štěpánovicích a VDJ Čebín. Část přivaděče okolo Drásova (řad C) je již vyměněna.

LEGENDA

- Hranice krajů
- Hranice obcí s rozšířenou působností
- Hranice obcí
- Hranice katastrálního území

Dotčené parcely:

- Veřejné
- Neveřejné

Vodovodní síť

- Návrh nové
- Návrh ke zkapacitnění
- Stávající od provozovatele (číslo = DN)
- Stávající z PRVK ÚK (číslo = DN)

Vodovodní objekty
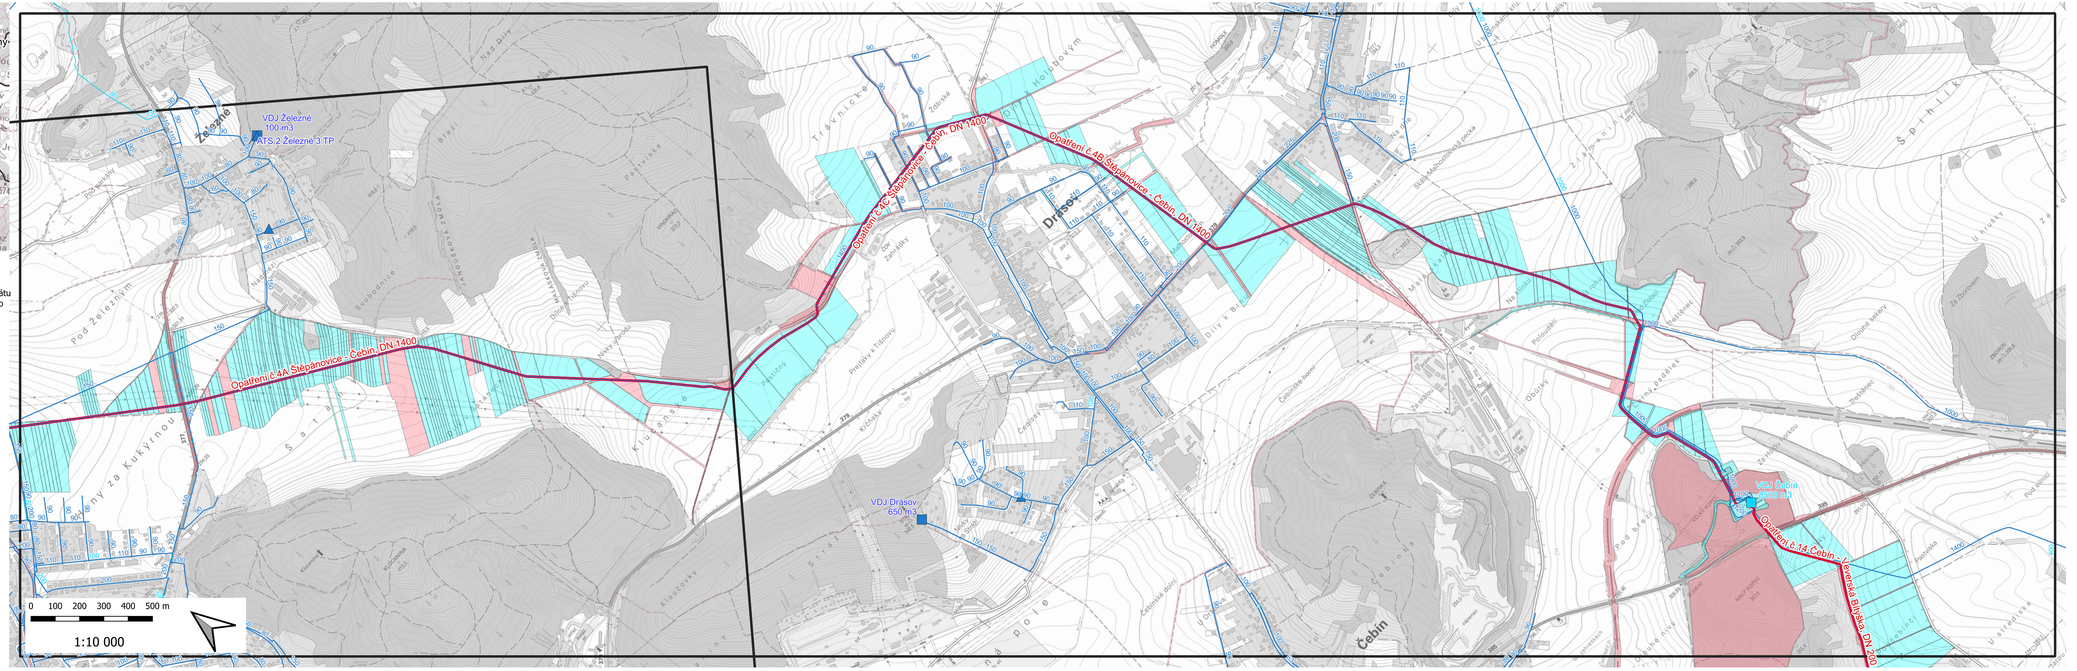
- ČS návrh nová
- ČS návrh ke zkapacitnění
- ČS stávající
- Šachta návrh nová
- Šachta stávající
- ÚV návrh ke zkapacitnění
- ÚV stávající
- VDJ návrh nový
- VDJ návrh ke zkapacitnění
- VDJ stávající od provozovatele
- VDJ stávající z PRVK ÚK
- Zdroje vody