


PROPOJOVÁNÍ VODÁRENSKÝCH SOUSTAV JIHOMORAVSKÉHO KRAJE A KRAJE VYSOČINY
PŘÍLOHA 5.1.1.1: Situace navrženého opatření - Opatření 5. VN Boskovice - Voděrady

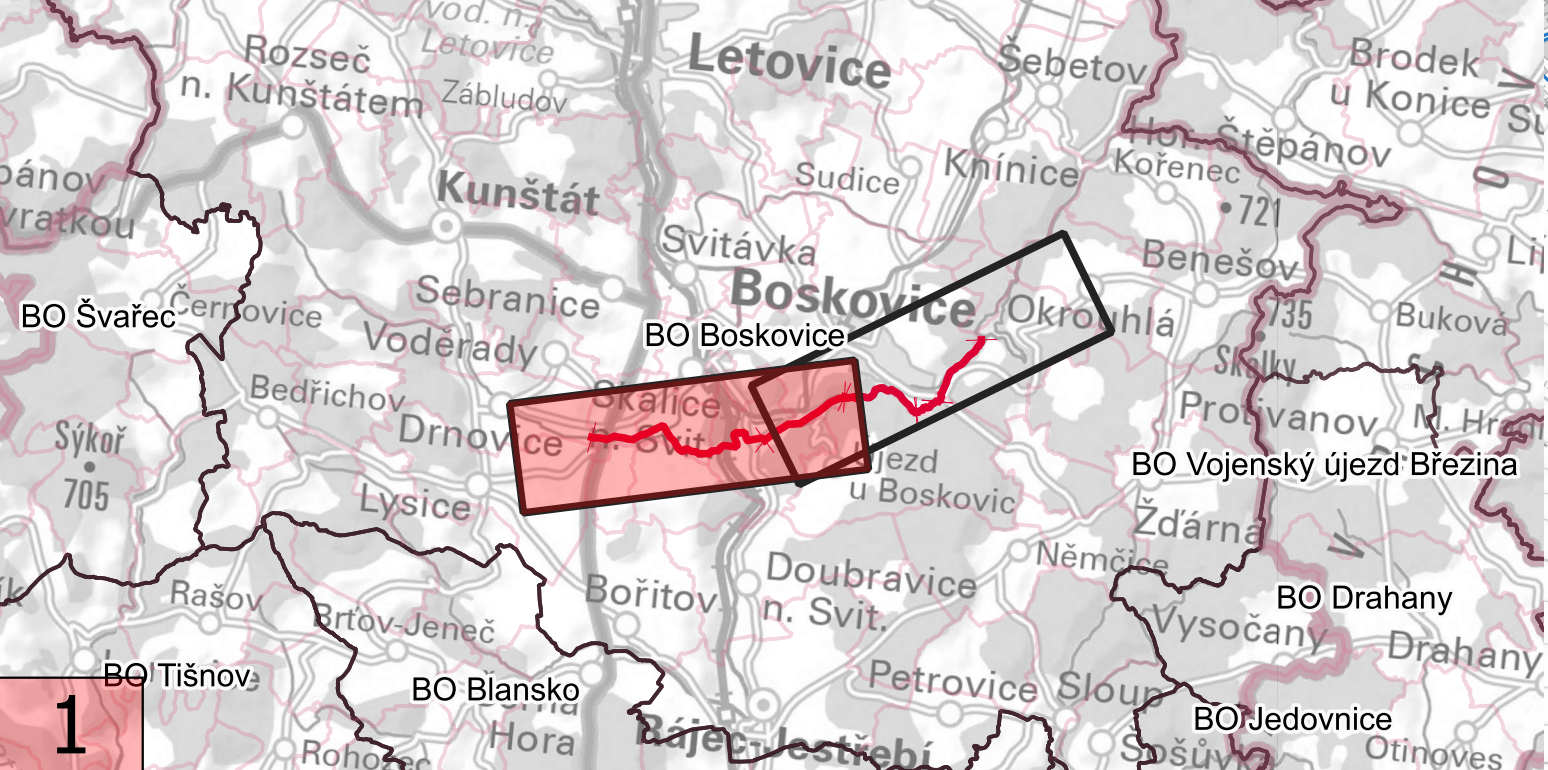

Základní údaje o opatření:

Délka: 12 700 m
Popis: Opatření využívá zdroj vody VN Boskovice ke stabilizaci již existujícího SV Boskovice. V případě přebytku vody, ji bude možno díky novému propojení využít pro II. Břežovský vodovod, resp. pro brněnskou aglomeraci. Z VN Boskovice je navržen přívod surové vody do ÚV Boskovice (navržena ke zkapacitnění). Upravená voda bude dopravována navrhovaným potrubím přes VDJ Obora až ke stávajícímu objektu klapkového domu II. Břežovského vodovodu. Opatření zároveň umožní využití přivaděče k odběrům vody pro spotřebišť ležící v trase přírodního řadu.

LEGENDA

- Hranice krajů
- Hranice obcí s rozšířenou působností
- Hranice obcí
- Hranice katastrálního území

Vodovodní síť

- Návrh nové
- Návrh ke zkapacitnění
- Stávající od provozovatele (číslo = DN)
- Stávající z PRVK ÚK (číslo = DN)

Vodovodní objekty

- Bodové opatření
- ČS návrh nová
- ČS návrh ke zkapacitnění
- ČS stávající
- Šachta návrh nová
- Šachta stávající
- ÚV návrh ke zkapacitnění
- ÚV stávající
- VDJ návrh nový
- VDJ návrh ke zkapacitnění
- VDJ stávající od provozovatele
- VDJ stávající z PRVK ÚK
- Zdroje vody

