


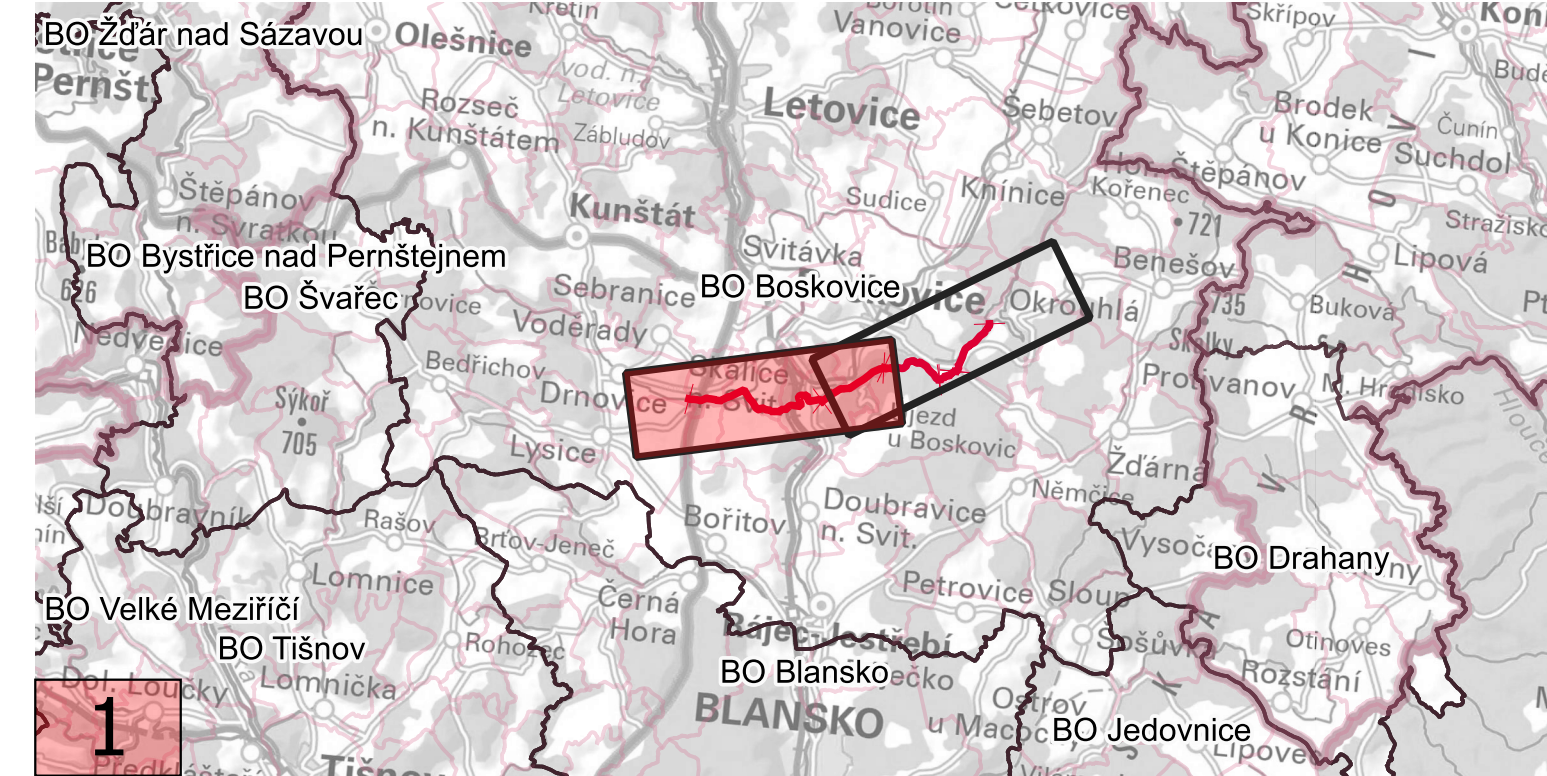

Základní údaje o opatření:

Délka: 12 700 m
Popis: Opatření využívá zdroj vody VN Boskovice ke stabilizaci již existujícího SV Boskovice. V případě přebytku vody, ji bude možno díky novému propojení využít pro II. Břežovský vodovod, resp. pro brněnskou aglomeraci. Z VN Boskovice je navržen přívod surové vody do ÚV Boskovice (navržena ke zkapačnění). Upravená voda bude dopravována navrhovaným potrubím přes VDJ Obora až ke stávajícímu objektu klapkového domu II. Břežovského vodovodu. Opatření zároveň umožní využití přivaděče k odběrům vody pro spotřebišť ležící v trase přírodního řadu.

LEGENDA

- | | |
|---|--------------------------------|
| Hranice krajů | ČS návrh nová |
| Hranice obcí s rozšířenou působností | ČS návrh ke zkapačnění |
| Hranice obcí | ČS stávající |
| Hranice katastrálního území | Šachta návrh nová |
| Dotčené parcely: | Šachta stávající |
| Veřejné | ÚV návrh ke zkapačnění |
| Neveřejné | ÚV stávající |
| Vodovodní síť | VDJ návrh nový |
| Bodové opatření | VDJ návrh ke zkapačnění |
| Návrh nové | VDJ stávající od provozovatele |
| Návrh ke zkapačnění | VDJ stávající z PRVK ÚK |
| Stávající od provozovatele (číslo = DN) | Zdroje vody |
| Stávající z PRVK ÚK (číslo = DN) | |

