PROPOJOVÁNÍ VODÁRENSKÝCH SOUSTAV JIHOMORAVSKÉHO KRAJE A KRAJE VYSOČINA
PŘÍLOHA 5.2.2: Situace majetkoprávních vztahů
Opatření 5. VN Boskovice - Voděrady

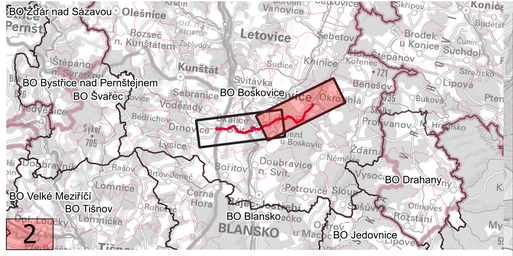

Základní údaje o opatření:

Délka: 12 700 m
Popis: Opatření využívá zdroj vody VN Boskovice ke stabilizaci již existujícího SV Boskovice. V případě přebytku vody, ji bude možno díky novému propojení využít pro II. Březovský vodovod, resp. pro brněnskou aglomeraci. Z VN Boskovice je navržen přívod surové vody do ÚV Boskovice (navržena ke zkapacitnění). Upravená voda bude dopravována navrhovaným potrubím přes VDJ Obora až ke stávajícímu objektu klapkového domku II. Březovského vodovodu. Opatření zároveň umožní využití přivaděče k odběrům vody pro spotřebiště ležící v trase přívodního řadu.

LEGENDA

- Hranice krajů
- Hranice obcí s rozšířenou působností
- Hranice obcí
- Hranice katastrálního území

Dotčené parcely:

- Veřejné
- Neveřejné

Vodovodní síť

- Bodové opatření
- Návrh nové
- Návrh ke zkapacitnění
- Stávající od provozovatele (číslo = DN)
- Stávající z PRVK ÚK (číslo = DN)

Vodovodní objekty
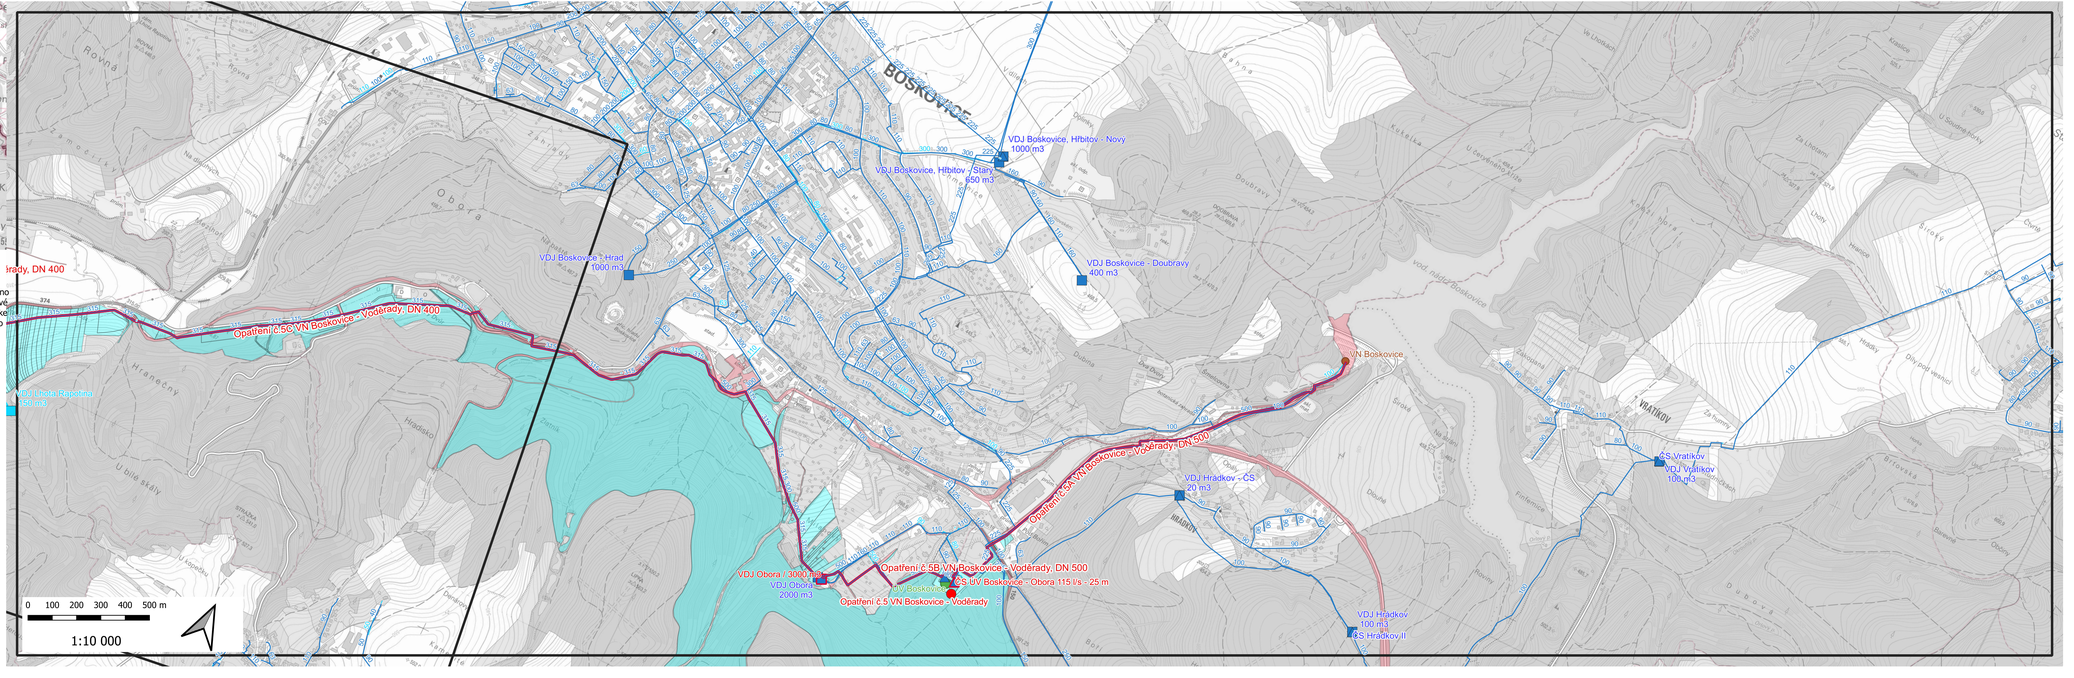
- ČS návrh nová
- ČS návrh ke zkapacitnění
- ČS stávající
- Šachta návrh nová
- Šachta stávající
- ÚV návrh ke zkapacitnění
- ÚV stávající
- VDJ návrh nový
- VDJ návrh ke zkapacitnění
- VDJ stávající od provozovatele
- VDJ stávající z PRVK ÚK
- Zdroje vody