


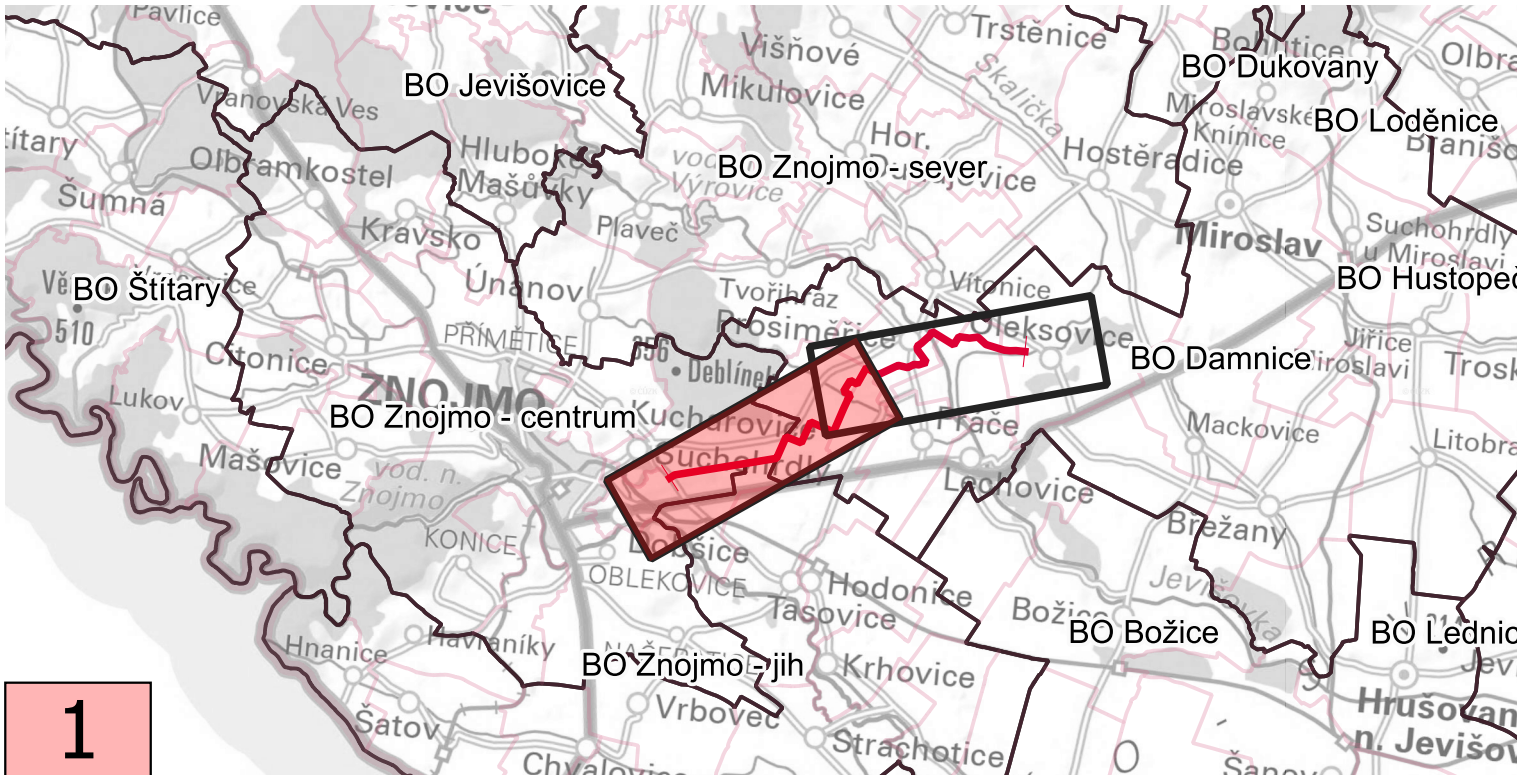

Základní údaje o opatření:

Délka: 14 800 m

Popis: Opatření je navrženo ke stabilizaci a sanaci deficitu stávajícího SV Damnice napojením na stávající SV Znojmo. Z VDJ Suchohrdly (součást SV Znojmo) je navržen přírodní řád až do stávající ÚV Oleksovice (součást SV Damnice). Opatření zároveň umožní využití přiváděče k odběrům vody pro spotřebiči ležící v trase přírodního řadu.

LEGENDA

-  Hranice krajů
 -  Hranice obcí s rozšířenou působností
 -  Hranice obcí
 -  Hranice katastrálního území
 - Vodovodní síť**
 -  Návrh nové
 -  Návrh ke zkapacitnění
 -  Stávající od provozovatele (číslo = DN)
 -  Stávající z PRVK ÚK (číslo = DN)
 - Vodovodní objekty**
 -  ČS návrh nová
 -  ČS návrh ke zkapacitnění
 -  ČS stávající
 -  ÚV návrh ke zkapacitnění
 -  ÚV stávající
 -  VDJ návrh nový
 -  VDJ návrh ke zkapacitnění
 -  VDJ stávající od provozovatele
 -  VDJ stávající z PRVK ÚK
 -  Zdroje vody

