


PROPOJOVÁNÍ VODÁRENSKÝCH SOUSTAV JIHOMORAVSKÉHO KRAJE A KRAJE VYSOČINA
PŘÍLOHA 7.1: Celková situace "Opatření 7. Znojmo - Oleksovice"

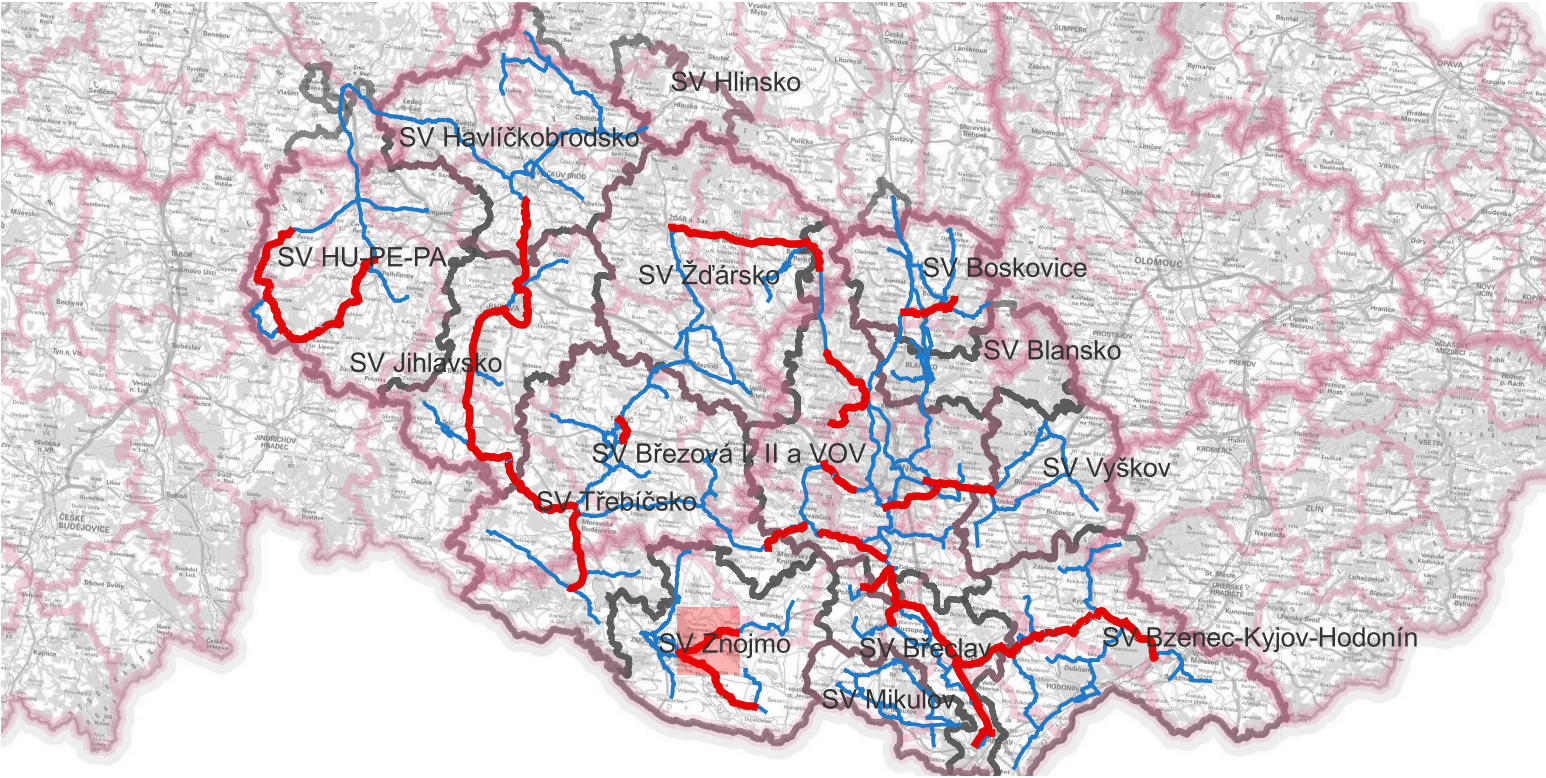

Základní údaje o opatření:

Délka: 14 800 m
Popis: Opatření je navrženo ke stabilizaci a sanaci deficitu stávajícího SV Damnice napojením na stávající SV Znojmo. Z VDJ Suchohrdly (součást SV Znojmo) je navržen přírodní řad až do stávající ÚV Oleksovice (součást SV Damnice). Opatření zároveň umožní využití přivaděče k odběrům vody pro spotřebiště ležící v trase přírodního řadu.

LEGENDA

- Hranice krajů
- Hranice obcí s rozšířenou působností
- Hranice obcí
- Hranice katastrálního území

- Vodovodní síť
- Návrh nové
 - Návrh ke zkapacitnění
 - Stávající od provozovatele (číslo = DN)
 - Stávající z PRVK ÚK (číslo = DN)

- Vodovodní objekty
- ČS návrh nová
 - ČS návrh ke zkapacitnění
 - ČS stávající
 - Šachta návrh nová
 - Šachta stávající
 - ÚV návrh ke zkapacitnění
 - ÚV stávající
 - VDJ návrh nový
 - VDJ návrh ke zkapacitnění
 - VDJ stávající od provozovatele
 - VDJ stávající z PRVK ÚK
 - Zdroje vody

