


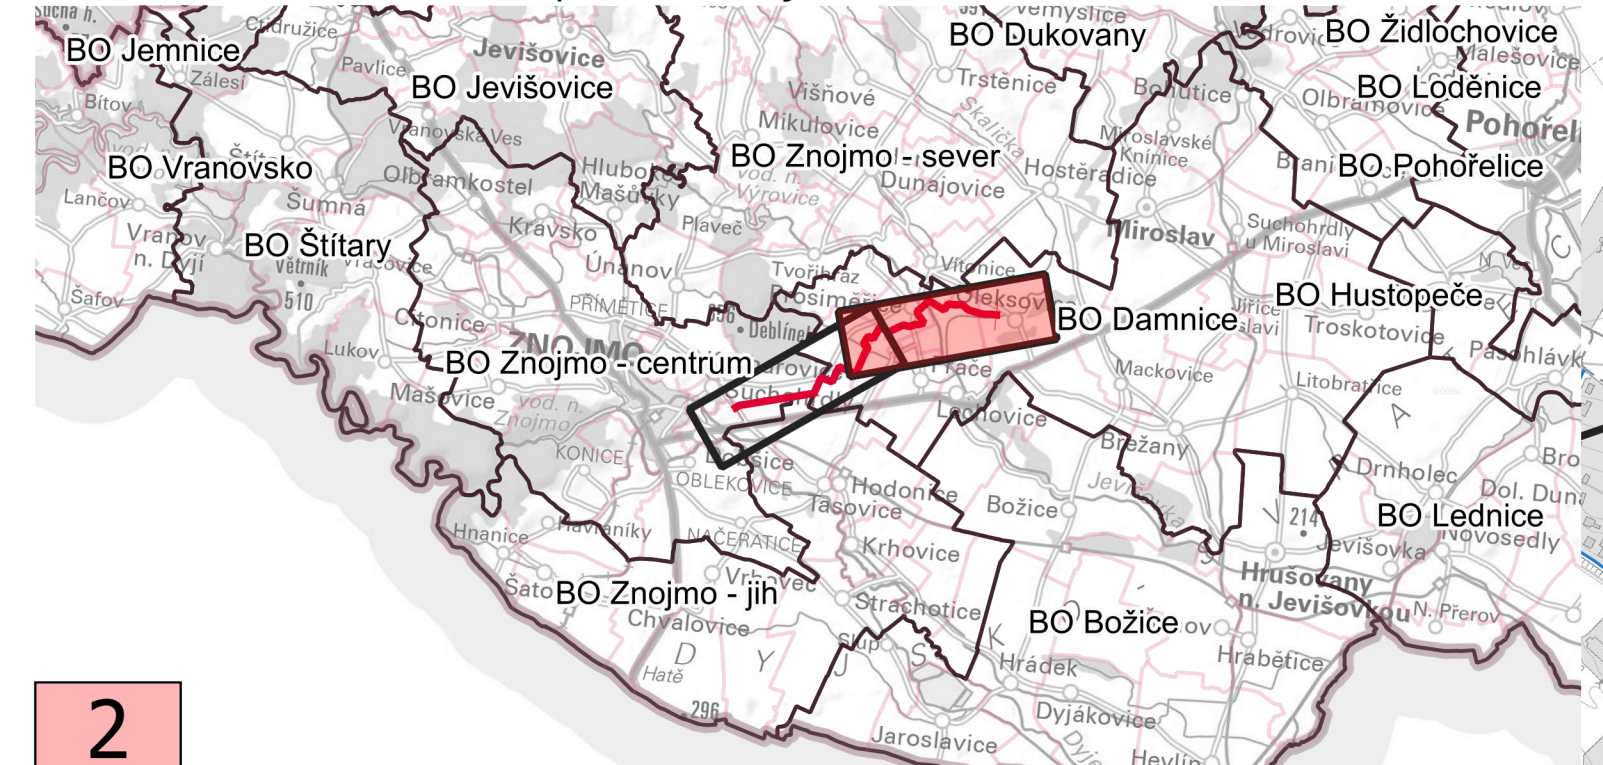

2

Základní údaje o opatření:
Délka: 14 800 m
Popis: Opatření je navrženo ke stabilizaci a sanaci deficitu stávajícího SV Damnice napojením na stávající SV Znojmo. Z VDJ Suchohrdly (součást SV Znojmo) je navržen přírodní řad až do stávající UV Oleksovice (součást SV Damnice). Opatření zároveň umožní využití přiváděče k odběrům vody pro spotřebiště ležící v trase přírodního řadu.

LEGENDA

- Hranice krajů
- Hranice obcí s rozšířenou působností
- Hranice obcí
- Hranice katastrálního území
- Dotčené parcely:
 - Veřejné
 - Neveřejné
- Vodovodní síť
 - Návrh nové
 - Návrh ke zkapacitnění
 - Stávající od provozovatele (číslo = DN)
 - Stávající z PRVK ÚK (číslo = DN)
- Vodovodní objekty
 - ČS návrh nová
 - ČS návrh ke zkapacitnění
 - ČS stávající
 - ÚV návrh ke zkapacitnění
 - ÚV stávající
 - VDJ návrh nový
 - VDJ návrh ke zkapacitnění
 - VDJ stávající od provozovatele
 - VDJ stávající z PRVK ÚK
 - Zdroje vody

