PROPOJOVÁNÍ VODÁRENSKÝCH SOUSTAV JIHOMORAVSKÉHO KRAJE A KRAJE VYSOČINA

PŘÍLOHA 8.1.1.1: Situace navrženého opatření - Opatření 8. Znojmo - Dyjákovice

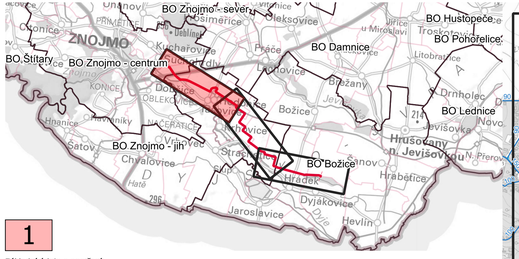

1

Základní údaje o opatření:

Délka: 21 500 m

Popis: Opatření je navrženo ke stabilizaci a sanaci deficitu stávajícího SV Božice napojením na stávající SV Znojmo. Z VDJ Suchohrdly (součást SV Znojmo) je navržen přívodný řad až do nového VDJ Dyjákovice (v místě stávajícího SV Božice). Opatření zároveň umožní využití přiváděče k odběrům vody pro spotřebiště ležící v trase přívodného řadu.

LEGENDA

- Hranice krajů
- Hranice obcí s rozšířenou působností
- Hranice obcí
- Hranice katastrálního území

Vodovodní síť

- Návrh nové
- Návrh ke zkapacitnění
- Stávající od provozovatele (číslo = DN)
- Stávající z PRVK ÚK (číslo = DN)

Vodovodní objekty
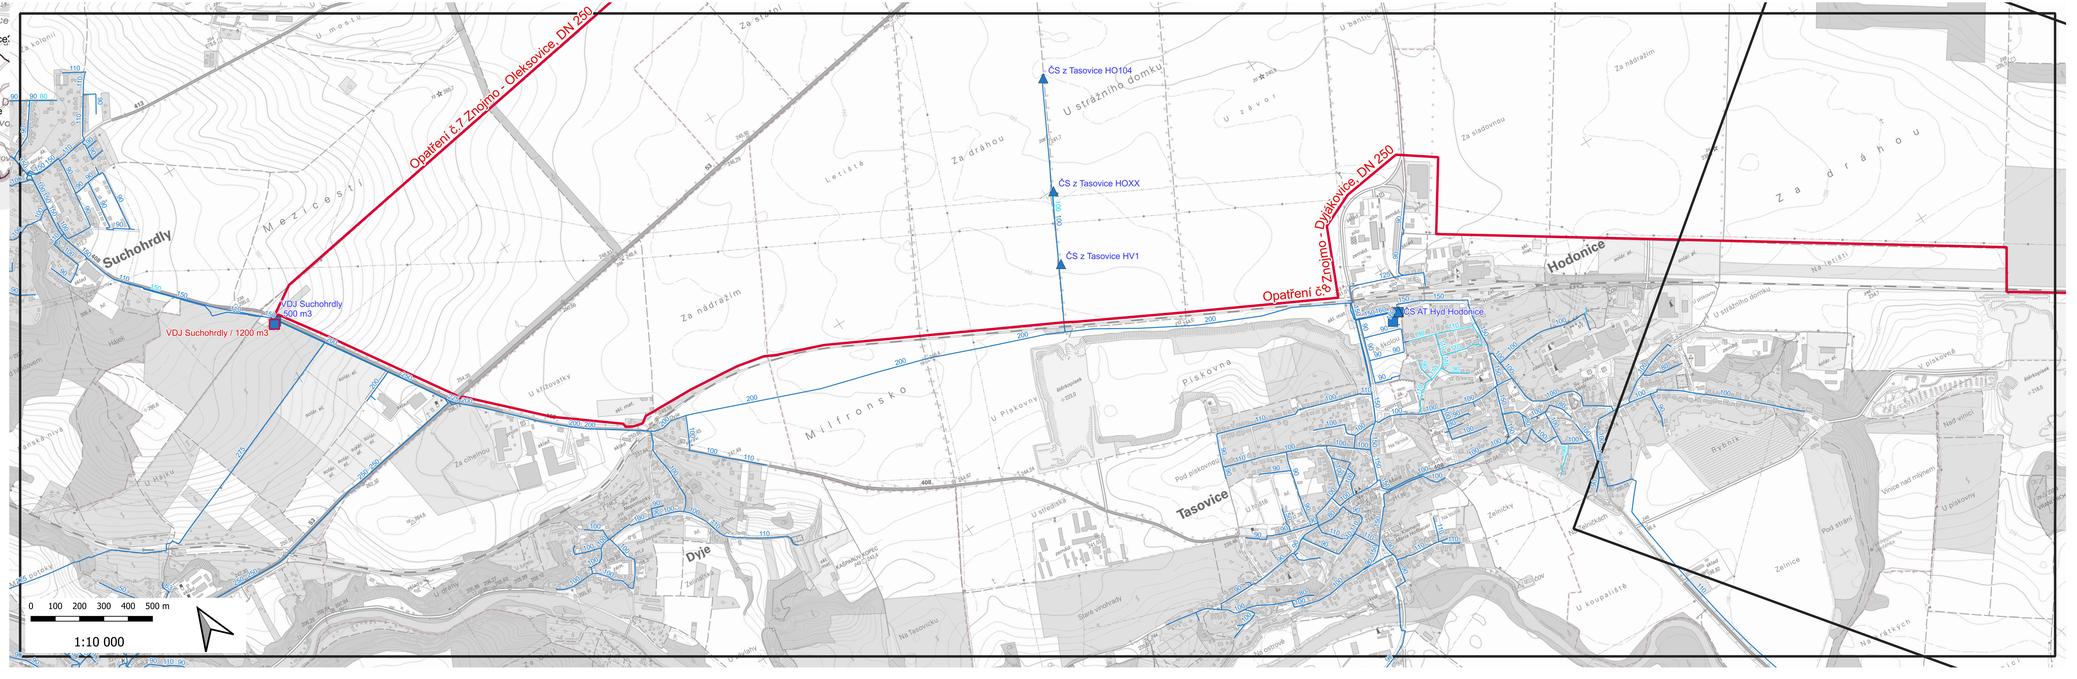
- ČS návrh nová
- ČS návrh ke zkapacitnění
- ČS stávající
- ÚV návrh ke zkapacitnění
- ÚV stávající
- VDJ návrh nový
- VDJ návrh ke zkapacitnění
- VDJ stávající od provozovatele
- VDJ stávající z PRVK ÚK
- Zdroje vody