


PROPOJOVÁNÍ VODÁRENSKÝCH SOUSTAV JIHMORAVSKÉHO KRAJE A KRAJE VYSOČINA
PŘÍLOHA 8.1.1.2: Situace navrženého opatření - Opatření 8. Znojmo - Dyjákovice

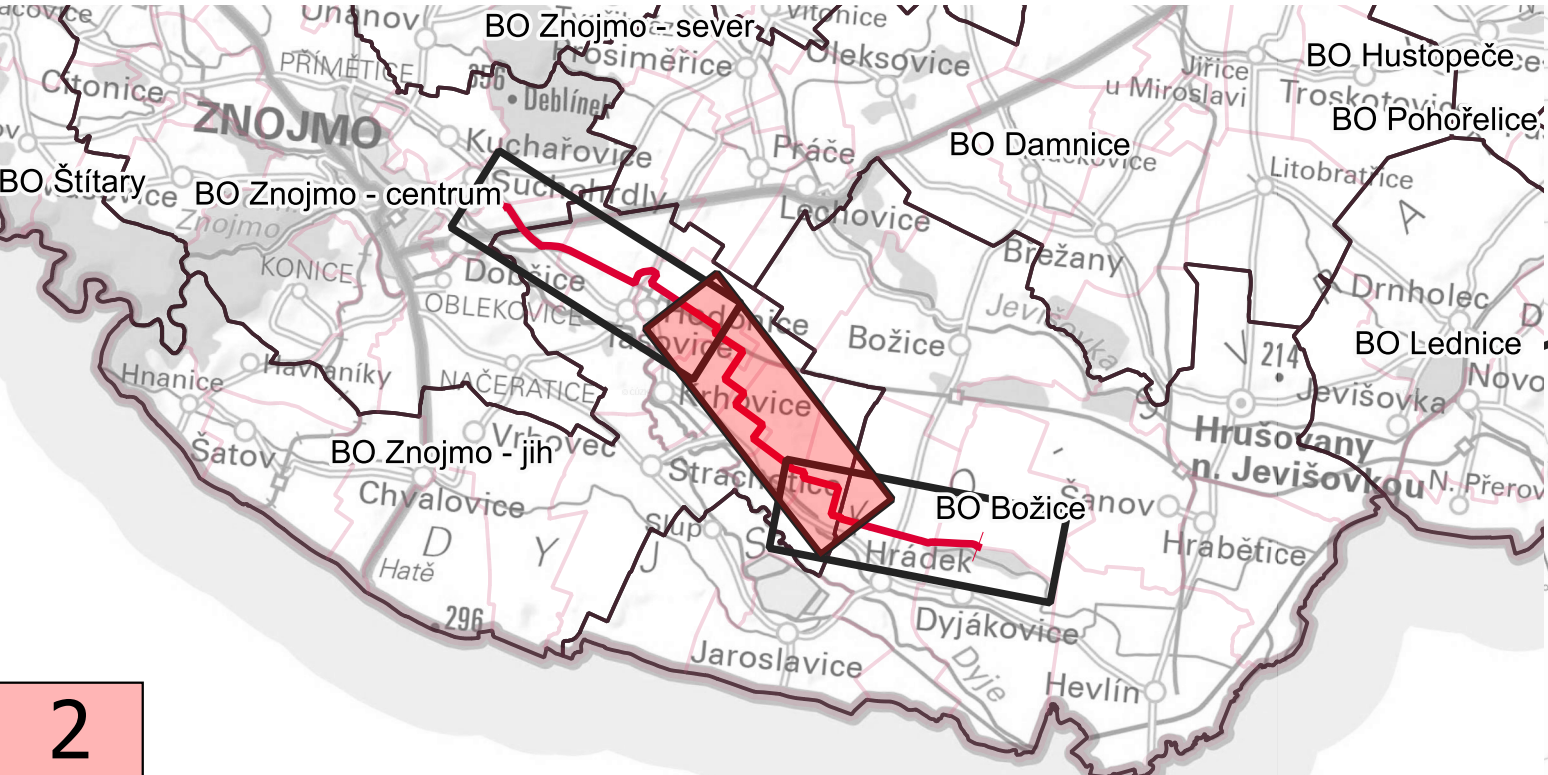

2

Základní údaje o opatření:

Délka: 21 500 m

Popis: Opatření je navrženo ke stabilizaci a sanaci deficitu stávajícího SV Božice napojením na stávající SV Znojmo. Z VDJ Suchohrdly (součást SV Znojmo) je navržen přírodní řad až do nového VDJ Dyjákovice (v místě stávajícího SV Božice). Opatření zároveň umožní využití přiváděče k odběrům vody pro spotřebiště ležící v trase přírodního řadu.

- LEGENDA
- Hranice krajů
 - Hranice obcí s rozšířenou působností
 - Hranice obcí
 - Hranice katastrálního území
 - Vodovodní síť
 - Návrh nové
 - Návrh ke zkapacitnění
 - Stávající od provozovatele (číslo = DN)
 - Stávající z PRVK ÚK (číslo = DN)
 - Vodovodní objekty
 - ČS návrh nová
 - ČS návrh ke zkapacitnění
 - ČS stávající
 - ÚV návrh ke zkapacitnění
 - ÚV stávající
 - VDJ návrh nový
 - VDJ návrh ke zkapacitnění
 - VDJ stávající od provozovatele
 - VDJ stávající z PRVK ÚK
 - Zdroje vody

