


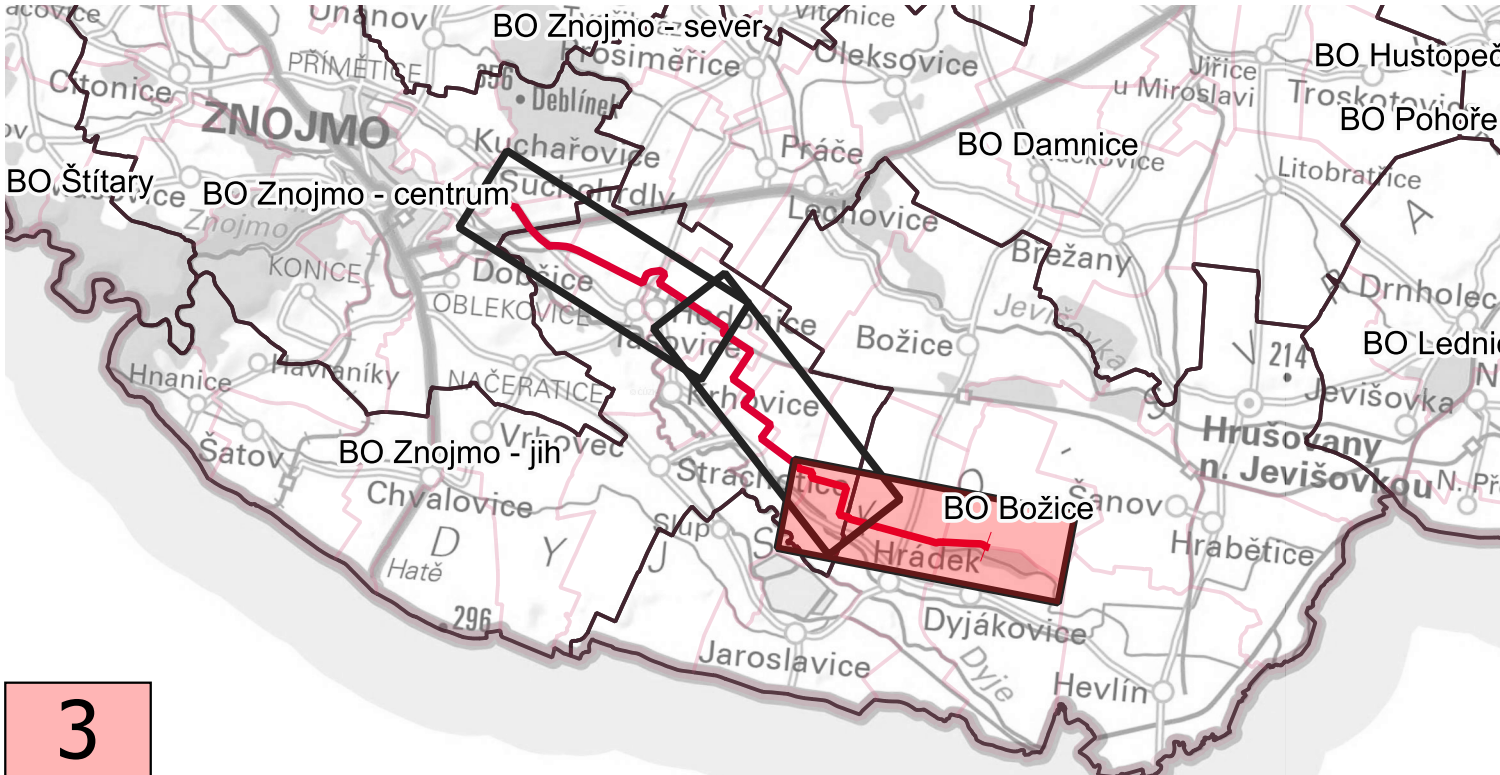

Základní údaje o opatření:

Délka: 21 500 m
Popis: Opatření je navrženo ke stabilizaci a sanaci deficitu stávajícího SV Božice napojením na stávající SV Znojmo. Z VDJ Suchbahrldy (součast SV Znojmo) je navržen přírodní řad až do nového VDJ Dyjákovec (v místě stávajícího SV Božice). Opatření zároveň umožní využití přivaděče k odběru vody pro spotřebitelé ležící v trase přírodního řadu.

LEGENDA

	Hranice krajů
	Hranice obcí s rozšířenou působností
	Hranice obcí
	Hranice katastrálního území

Vodovodní síť

	Návrh nové
	Návrh ke zkapacitnění
	Stávající od provozovatele (číslo = DN)
	Stávající z PRVK ÚK (číslo = DN)

Vodovodní objekty

	ČS návrh nová
	ČS návrh ke zkapacitnění
	ČS stávající
	ÚV návrh ke zkapacitnění
	ÚV stávající
	VDJ návrh nový
	VDJ návrh ke zkapacitnění
	VDJ stávající od provozovatele
	VDJ stávající z PRVK ÚK
	Zdroje vody

