PROPOJOVÁNÍ VODÁRENSKÝCH SOUSTAV JIHOMORAVSKÉHO KRAJE A KRAJE VYSOČINA
PŘÍLOHA 9.2: Situace majetkoprávních vztahů
Opatření 9. Židlochovice - Pohořelice

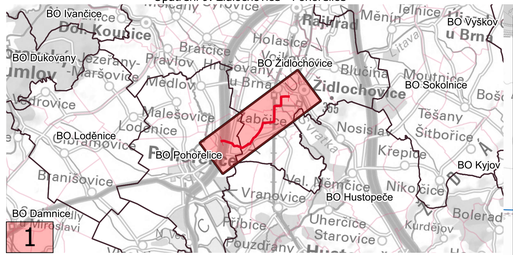

Základní údaje o opatření:

Délka: 7 400 m
Popis: Opatření je navrženo ke stabilizaci a sanaci deficitu stávajícího SV Pohořelice. Stávající VDJ Smolín (součást SV Pohořelice) bude napojen na nový VDJ Židlochovice zámek (navrhován v rámci opatření č.2 "Hustopeče - Vranovice - Židlochovice") přívodným řadem v délce 7 400 m.

LEGENDA

- Hranice krajů
- Hranice obcí s rozšířenou působností
- Hranice obcí
- Hranice katastrálního území

Dotčené parcely:

- Veřejné
- Neveřejné

Vodovodní síť

- Návrh nové
- Návrh ke zkapacitnění
- Stávající od provozovatele (číslo = DN)
- Stávající z PRVK ÚK (číslo = DN)

Vodovodní objekty
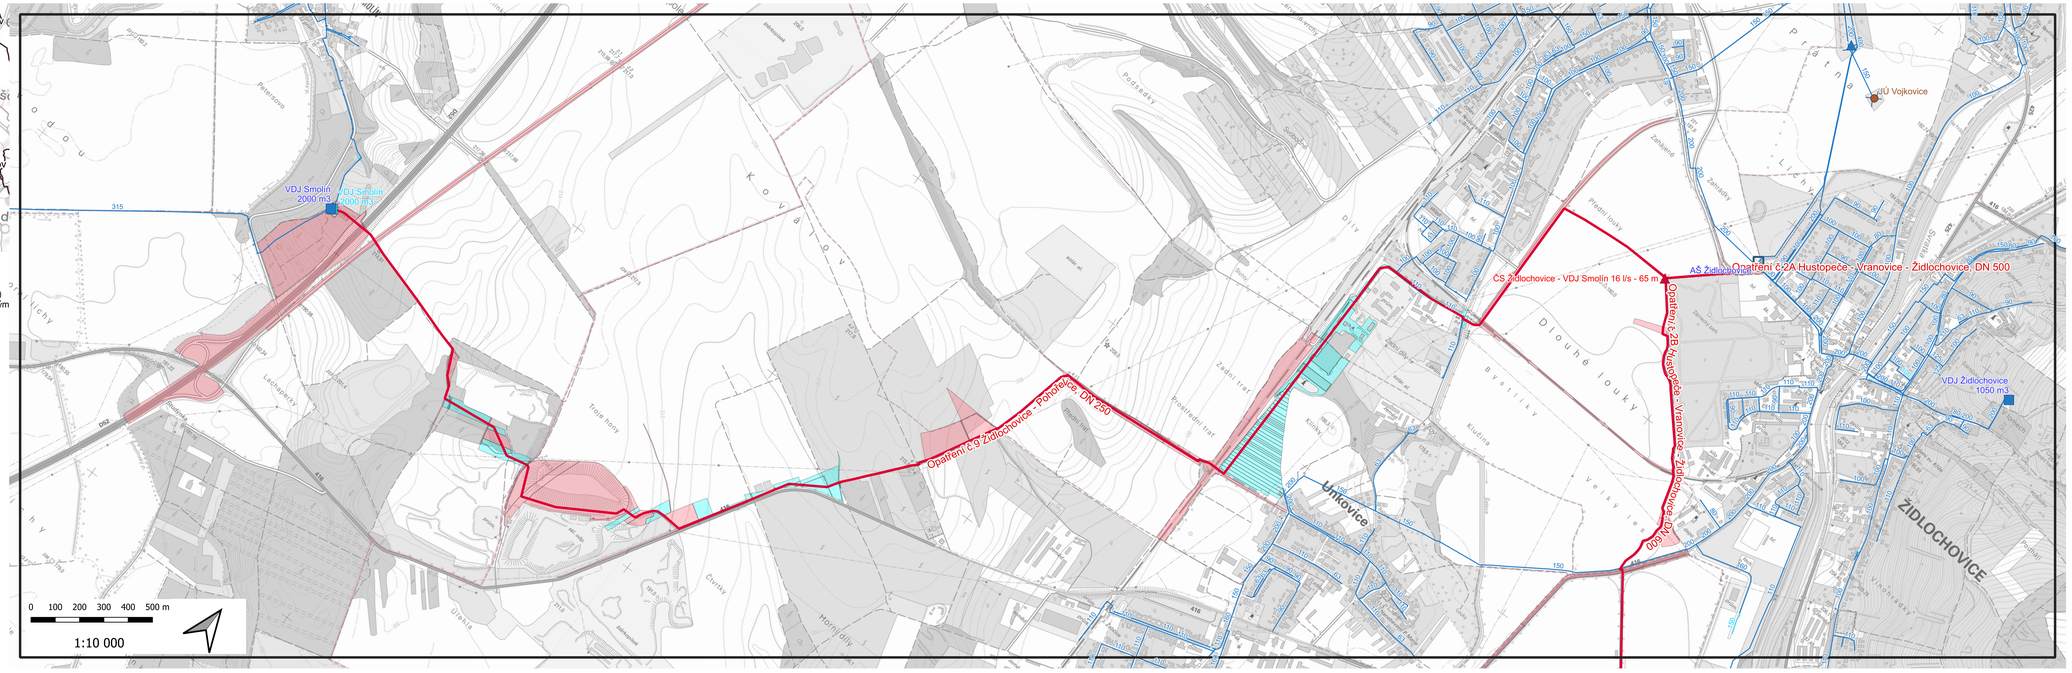
- ČS návrh nová
- ČS návrh ke zkapacitnění
- ČS stávající
- Šachta návrh nová
- Šachta stávající
- ÚV návrh ke zkapacitnění
- ÚV stávající
- VDJ návrh nový
- VDJ návrh ke zkapacitnění
- VDJ stávající od provozovatele
- VDJ stávající z PRVK ÚK
- Zdroje vody