


PROPOJOVÁNÍ VODÁRENSKÝCH SOUSTAV JIHOVMORAVSKÝCH KRAJE A KRAJE VYSOČINA
PŘÍLOHA C 4.9: Připojení spotřebišť a zdrojů na robustní systém

LEGENDA

- Opatření
- Stávající vodovodní síť od provozovatele (číslo = DN)
- Stávající vodovodní síť z PRVK ÚK (číslo = DN)
- Oblastní skupinových vodovodů
- Město/městys/obec
- Linie propojující obec a místo napojení
- Linie propojující zdroj a místo napojení
- Kraje
- Obce

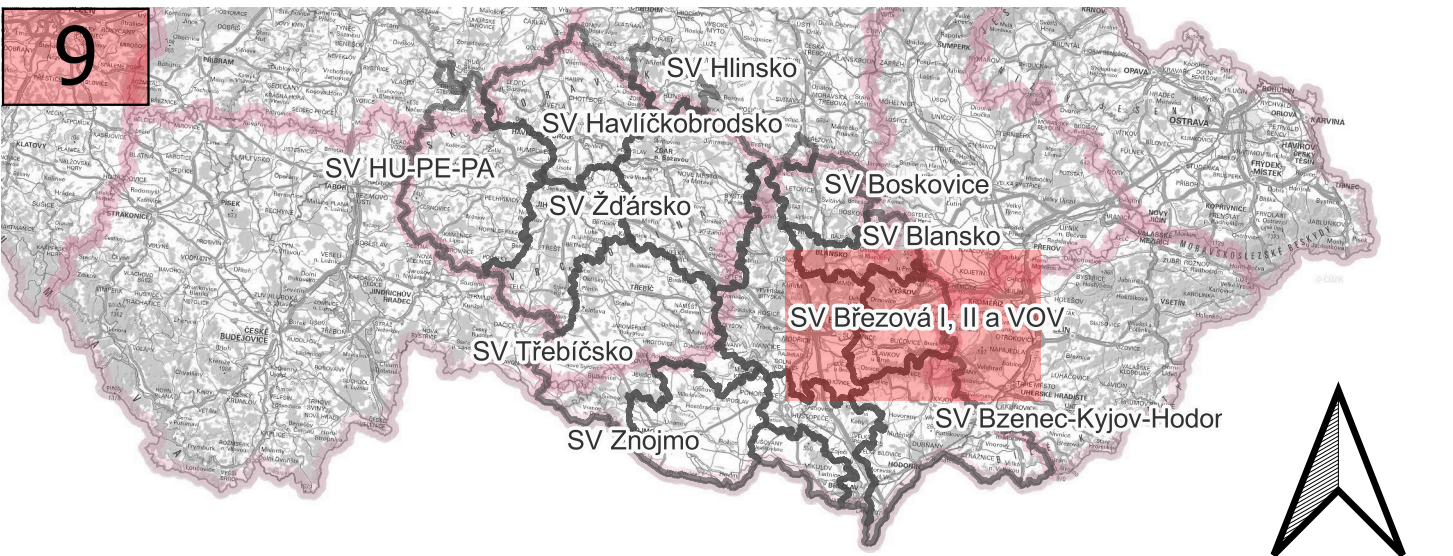

0 7.5 15 km

1:130 000

