


PROPOJOVÁNÍ VODÁRENSKÝCH SOUSTAV JIHOMORAVSKÉHO KRAJE A KRAJE VYSOČINA
PŘÍLOHA C 6.10: Celkový návrh opatření pro SV Znojmo

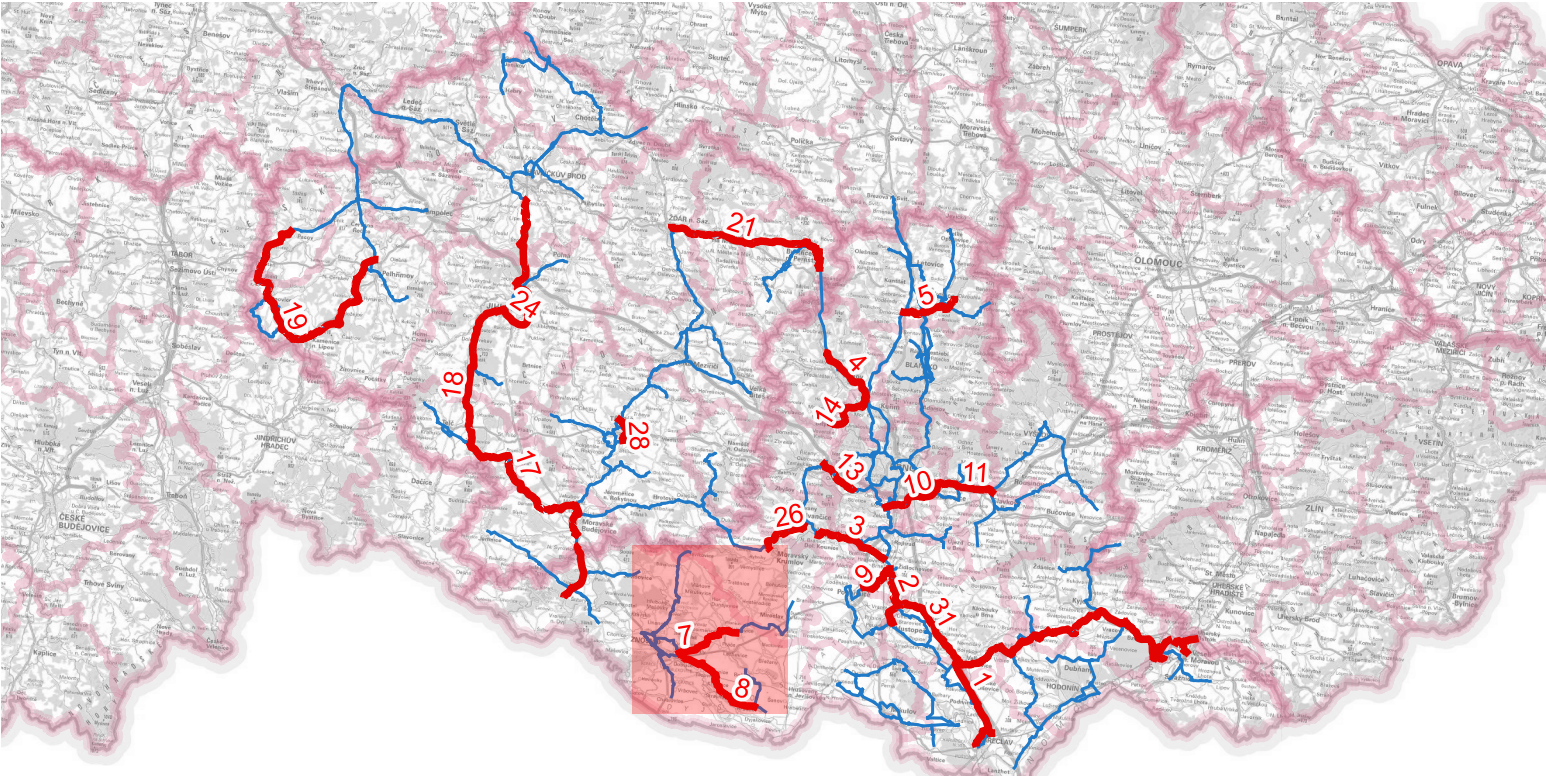

LEGENDA

- Hranice krajů
- Hranice obcí s rozšířenou působností

- Vodovodní síť
- Opatření
 - Opatření (robustní systém)
 - Robustní systém
 - Zkapacitnění robustního systému

- Vodovodní objekty
- ČS návrh nová
 - ČS návrh nová (robustní systém)
 - ČS návrh ke zkapacitnění
 - ČS návrh ke zkapacitnění (robustní systém)
 - ČS stávající
 - VDJ návrh nový
 - VDJ návrh ke zkapacitnění
 - VDJ návrh ke zkapacitnění (robustní systém)
 - Šachta návrh nová
 - Šachta stávající

