


PROPOJOVÁNÍ VODÁRENSKÝCH SOUSTAV JIHOMORAVSKÉHO KRAJE A KRAJE VYSOČINA
PŘÍLOHA C 6.2: Celkový návrh opatření pro SV Břeclav - Hustopeče a SV Mikulov

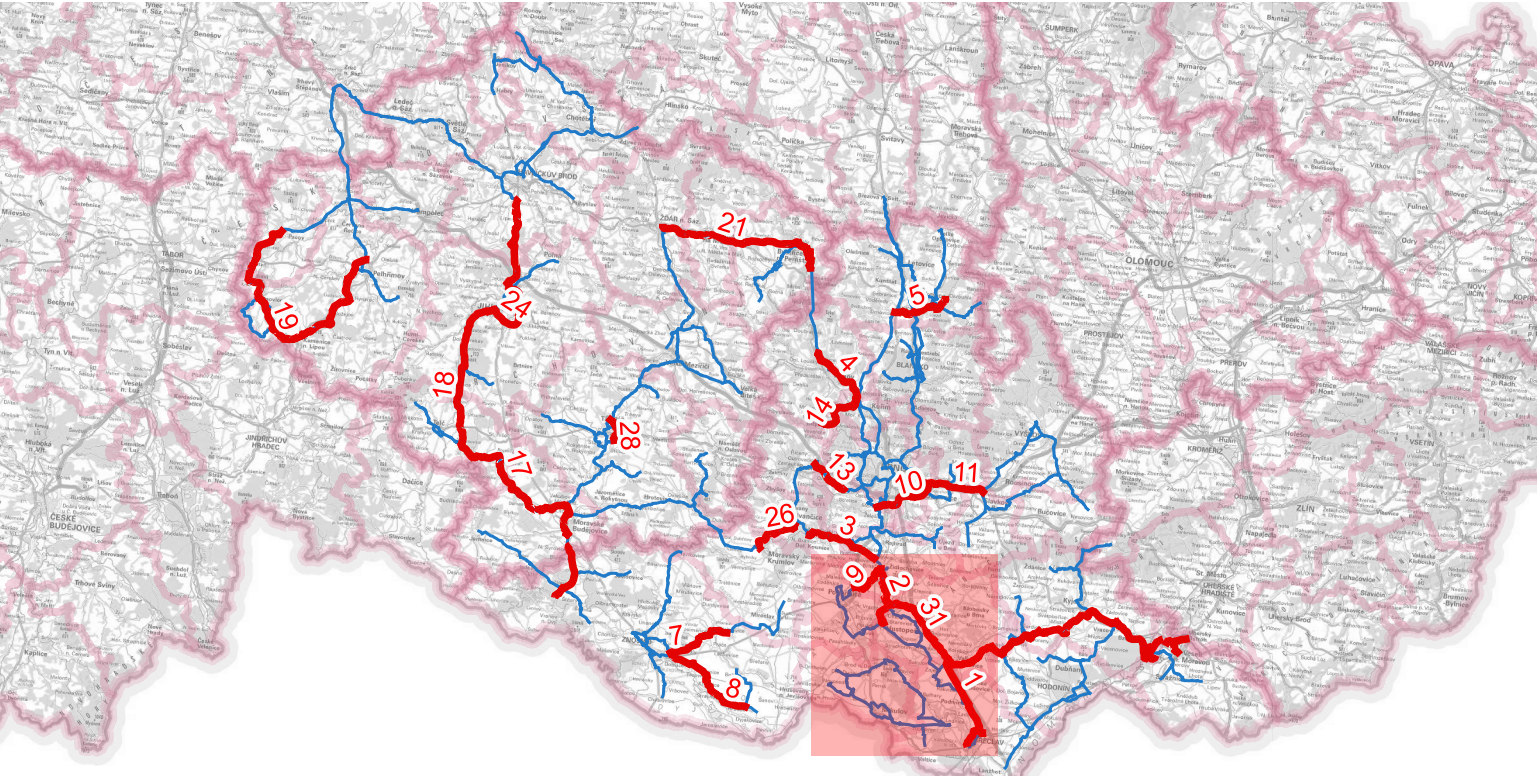

- LEGENDA**
- Hranice krajů
 - Hranice obcí s rozšířenou působností
 - Vodovodní síť
 - Opatření
 - Robustní systém
 - Zkapacitnění robustního systému
 - Vodovodní objekty
 - ČS návrh nová
 - ČS návrh nová (robustní systém)
 - ČS návrh ke zkapacitnění
 - ČS návrh ke zkapacitnění (robustní systém)
 - ČS stávající
 - VDJ návrh nový
 - VDJ návrh ke zkapacitnění
 - VDJ návrh ke zkapacitnění (robustní systém)
 - Šachta návrh nová
 - Šachta stávající

