


PROPOJOVÁNÍ VODÁRENSKÝCH SOUSTAV JIHMORAVSKÉHO KRAJE A KRAJE VYSOČINA  
PŘÍLOHA C 6.8: Celkový návrh opatření pro SV Šlapanice a SV Vyškov

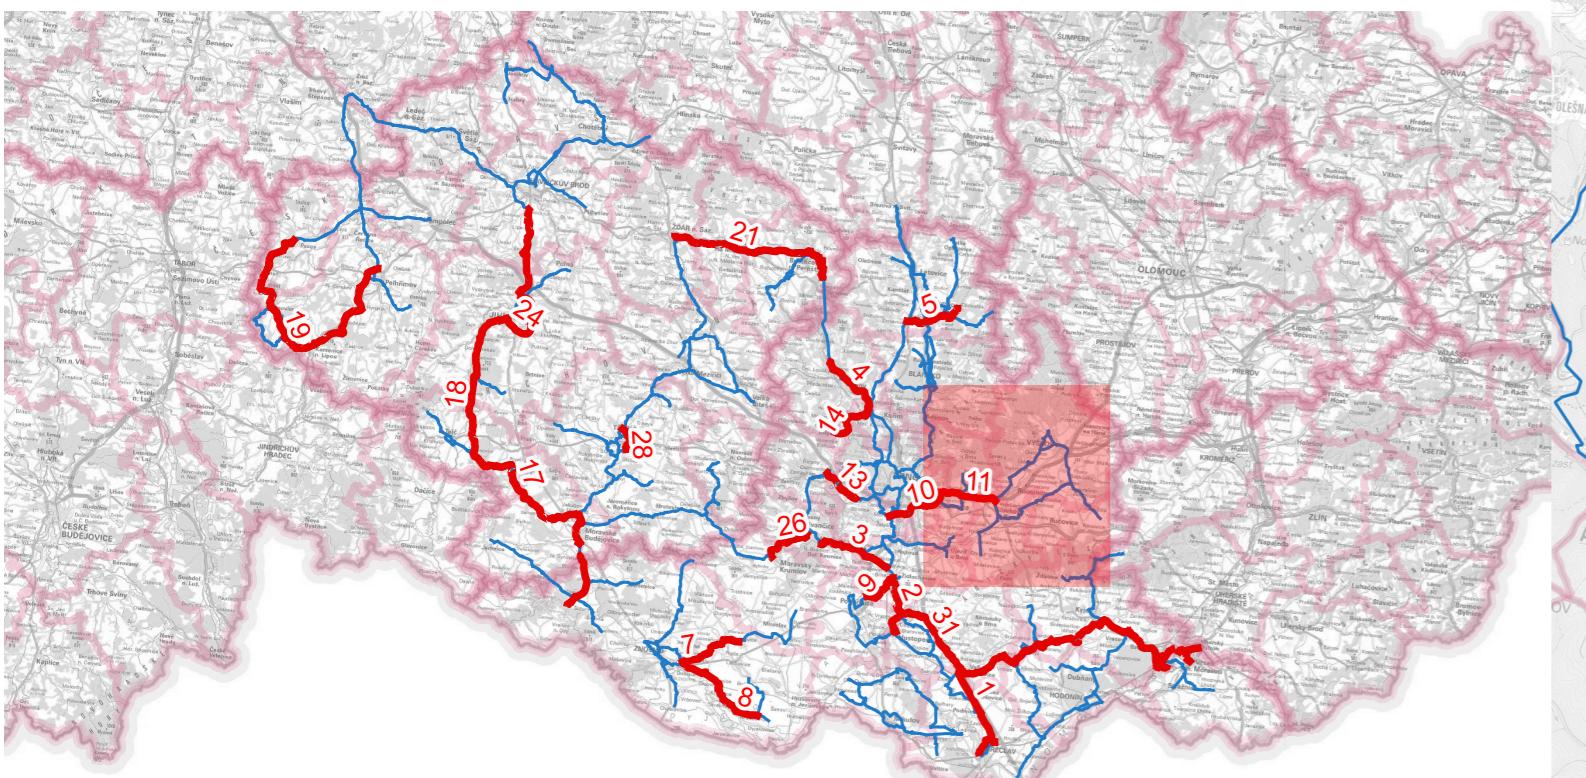

LEGENDA

Hranice krajů  
Hranice obcí s rozšířenou působností

Vodovodní síť

Opatření  
Robustní systém  
Zkapacitnění robustního systému

Vodovodní objekty

ČS návrh nová  
ČS návrh nová (robustní systém)  
ČS návrh ke zkapacitnění  
ČS návrh ke zkapacitnění (robustní systém)  
ČS stávající  
VDJ návrh nový  
VDJ návrh ke zkapacitnění  
VDJ návrh ke zkapacitnění (robustní systém)  
Šachta návrh nová  
Šachta stávající

