


PROPOJOVÁNÍ VODÁRENSKÝCH SOUSTAV JIHOMORAVSKÉHO KRAJE A KRAJE VYSOČINA
PŘÍLOHA C 6.9: Celkový návrh opatření pro SV Třebíčsko

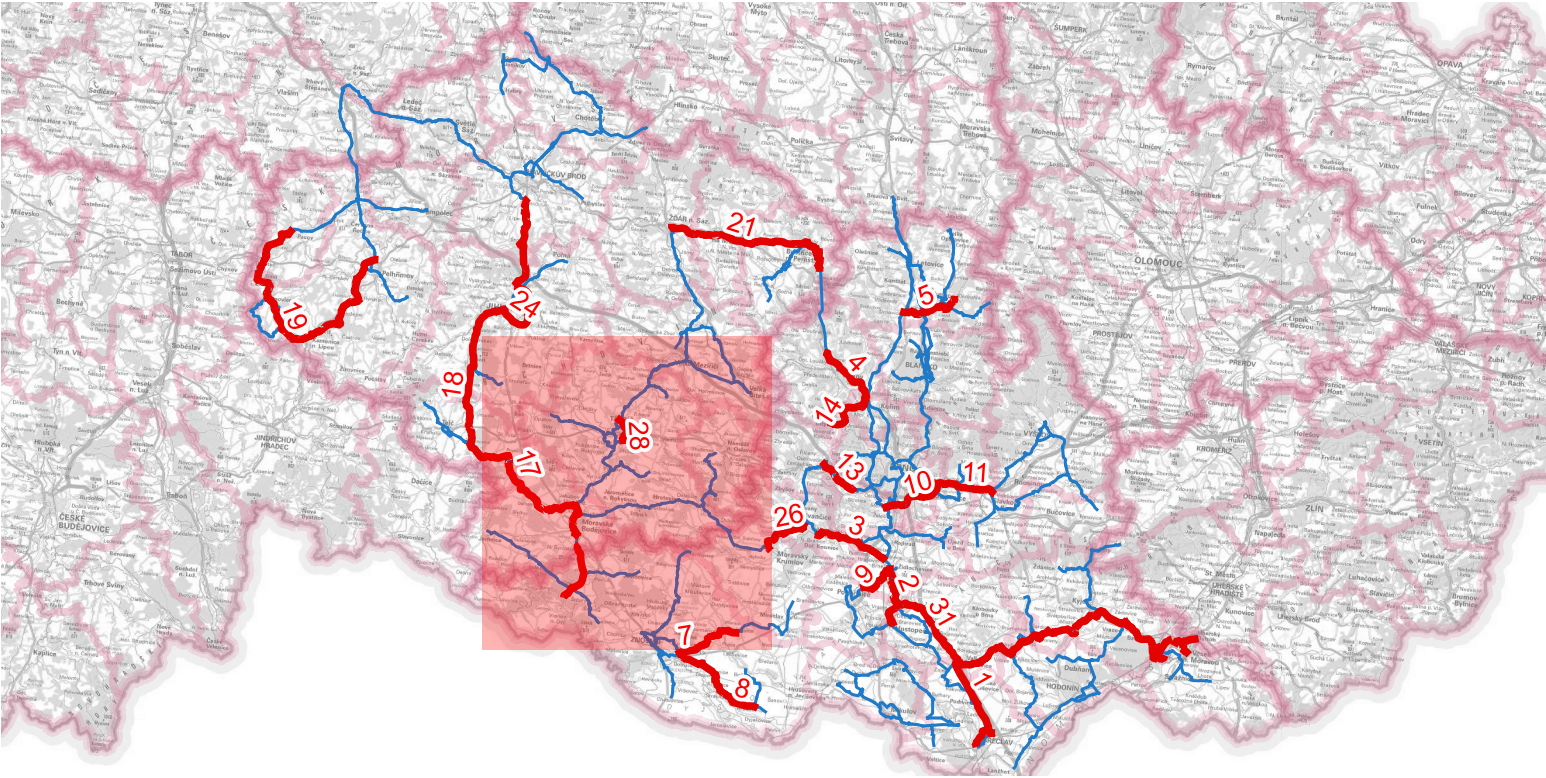

LEGENDA

- Hranice krajů
- Hranice obcí s rozšířenou působností

Vodovodní síť

- Opatření
- Robustní systém
- Zkapacitnění robustního systému

Vodovodní objekty

- ČS návrh nová
- ČS návrh nová (robustní systém)
- ČS návrh ke zkapacitnění
- ČS návrh ke zkapacitnění (robustní systém)
- ČS stávající
- VDJ návrh nový
- VDJ návrh ke zkapacitnění
- VDJ návrh ke zkapacitnění (robustní systém)
- Šachta návrh nová
- Šachta stávající

