


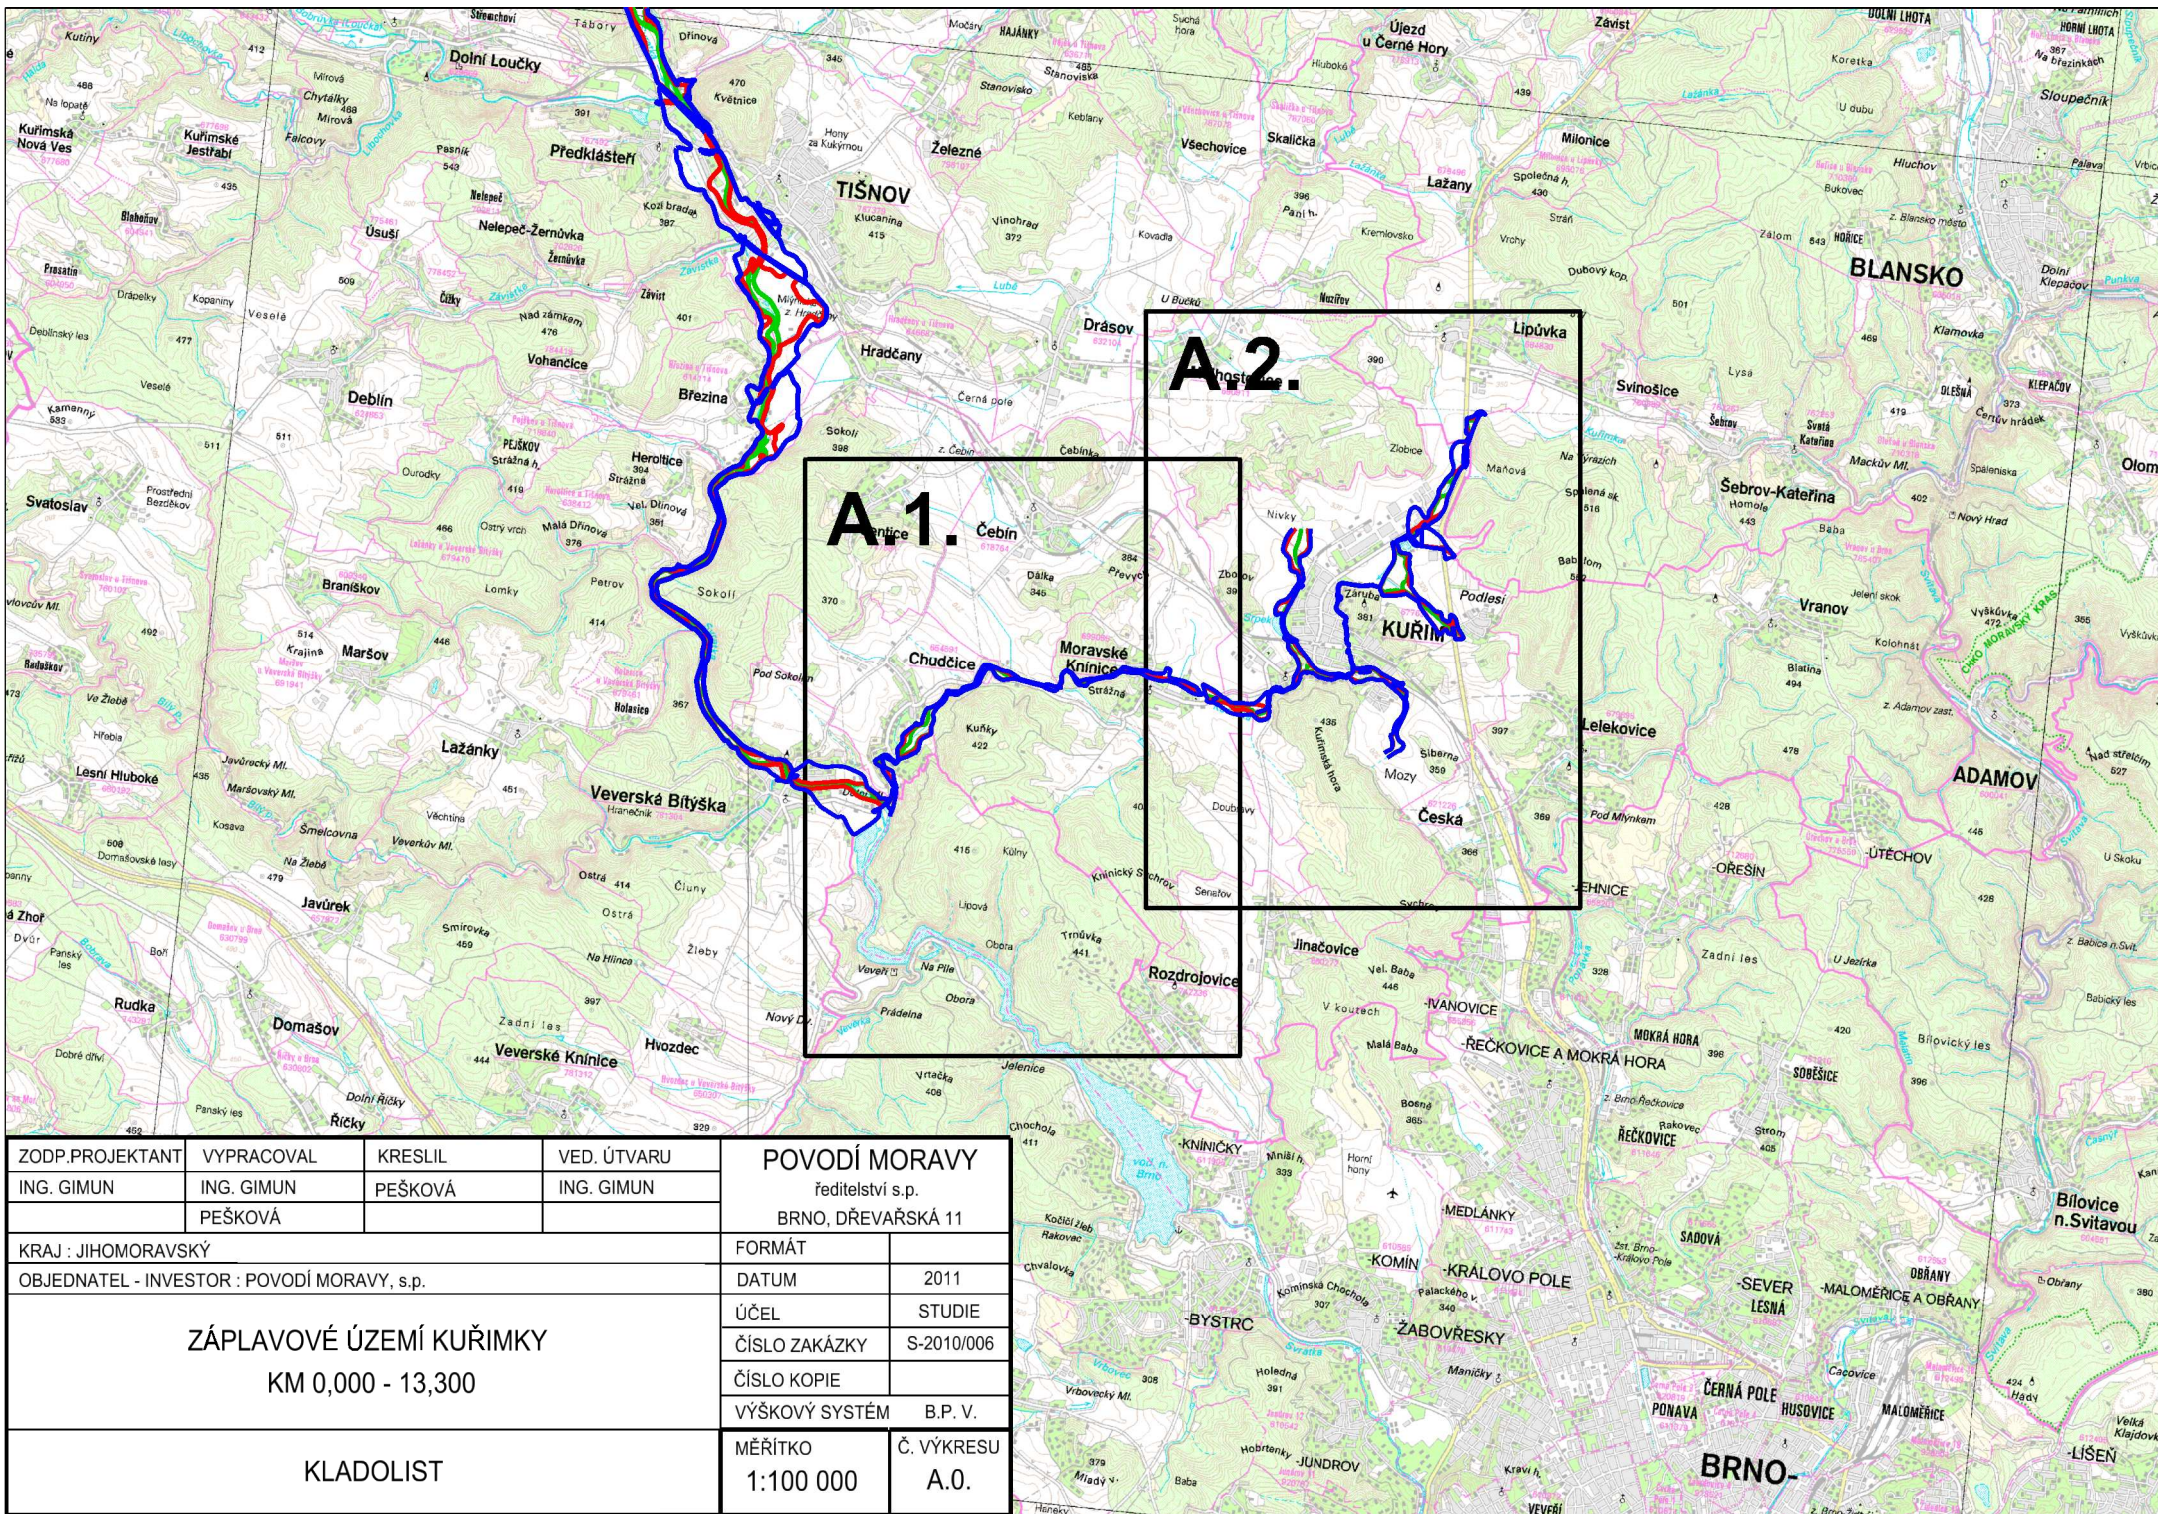

ZODP.PROJEKTANT	VYPRACOVAL	KRESLIL	VED. ÚTVARU	POVODÍ MORAVY ředitelství s.p. BRNO, DŘEVAŘSKÁ 11	
ING. GIMUN	ING. GIMUN	PEŠKOVÁ	ING. GIMUN		
				FORMÁT	
KRAJ : JIHMORAVSKÝ				DATUM	2011
OBJEDNATEL - INVESTOR : POVODÍ MORAVY, s.p.				ÚČEL	STUDIE
ZÁPLAVOVÉ ÚZEMÍ KUŘIMKY KM 0,000 - 13,300				ČÍSLO ZAKÁZKY	S-2010/006
				ČÍSLO KOPIE	
KLADOLIST				VÝŠKOVÝ SYSTÉM	B.P. V.
				MĚŘITKO 1:100 000	Č. VÝKRESU A.0.