


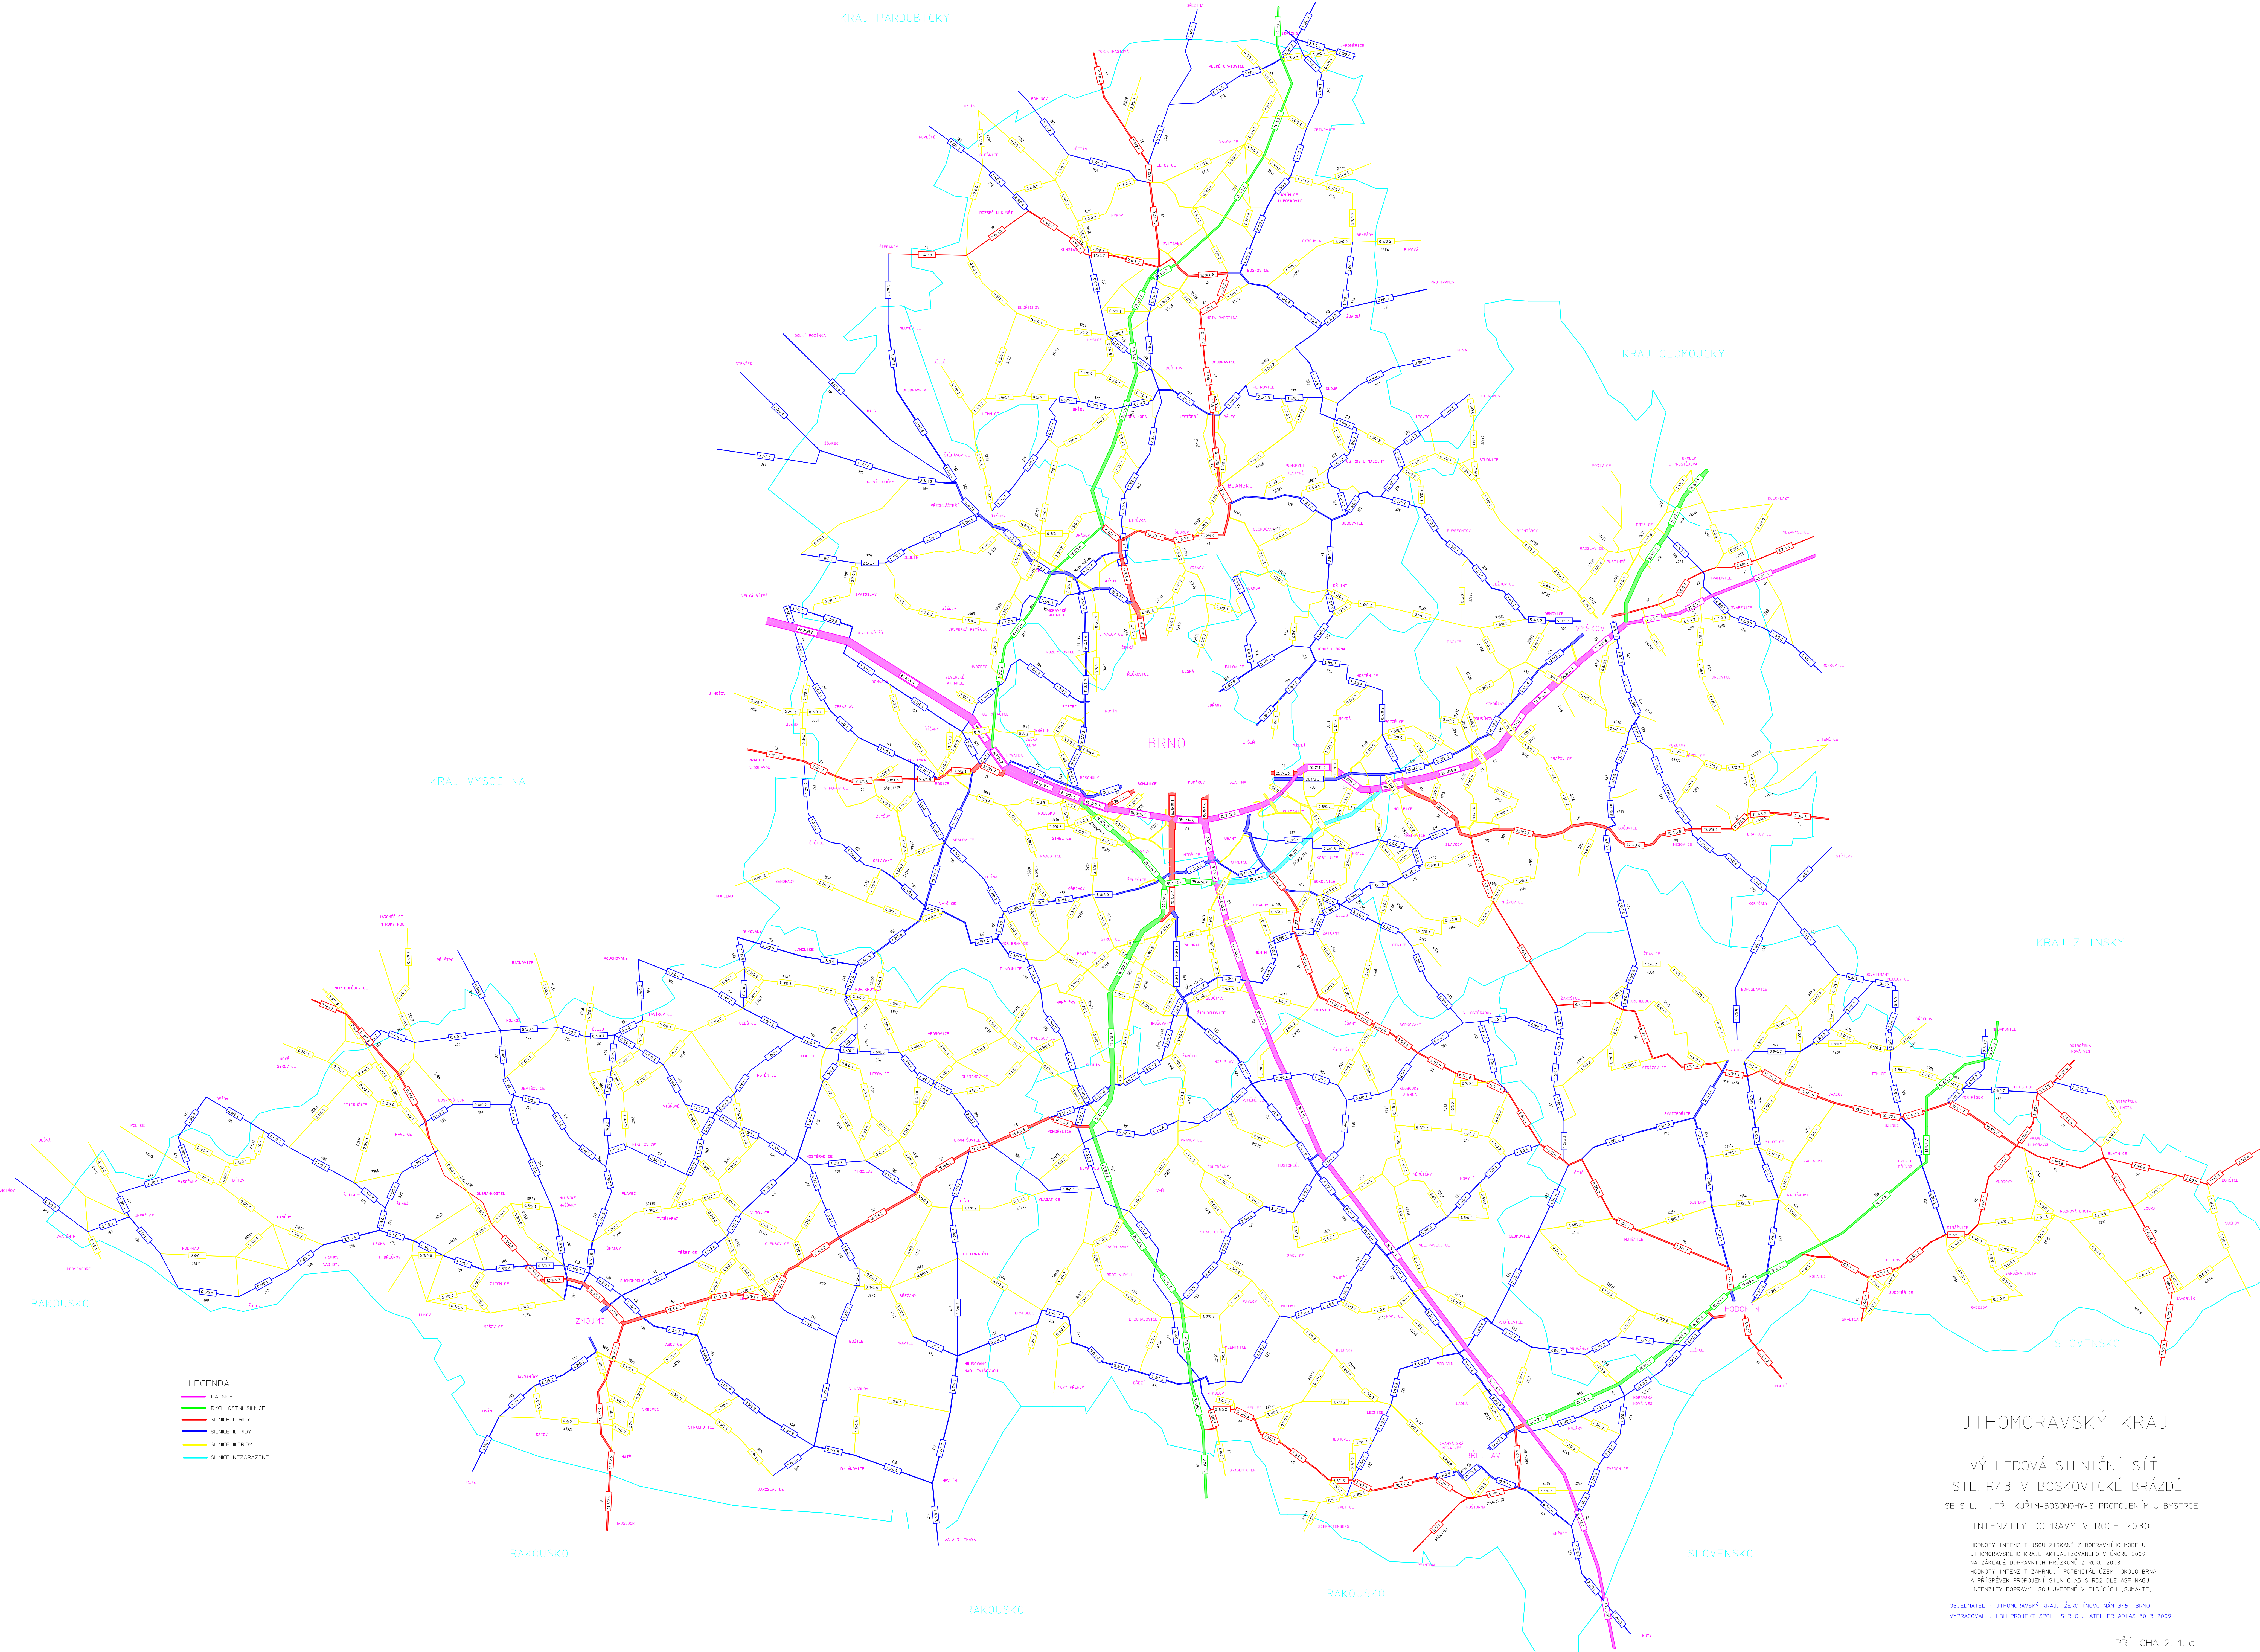

JIHOMORAVSKÝ KRAJ

VÝHLEDOVÁ SILNIČNÍ SÍŤ SIL. R43 V BOSKOVICKÉ BRÁZDĚ


SE SIL. II. TŘ. KUŘIM-BOSKOVICHY-S. PROPOJENÍM U BYSTRCE

INTENZITY DOPRAVY V ROCE 2030

HOODNOTY INTENZIT JSOU ZÍSKANÉ Z DOPRAVNÍHO MODELU
JIHOMORAVSKÉHO KRAJE, AKTUALIZOVANÉHO V ÚNORU 2009
NA ZÁKLADĚ DOPRAVNÍCH PRŮŘIKŮ Z ROKU 2008
HOODNOTY INTENZIT ZAHRAJNÍ POTENCIÁL ÚJEHÍ OKOLO BRNA
A PŘÍSPĚVÉK PROPOJENÍ SILNIC AS S R52 DLE ASPINADU
INTENZITY DOPRAVY JSOU UVEDENÉ V TÍSIČTÍCH (SUMATE)

OBJEKATEL : JIHOMORAVSKÝ KRAJ, ŽEOTODVO NÁM 315, BRNO

VYPRACOVAL : HBH PROJEKT SPOL. S R.O., ATELIER ADIAS 30.3.2009

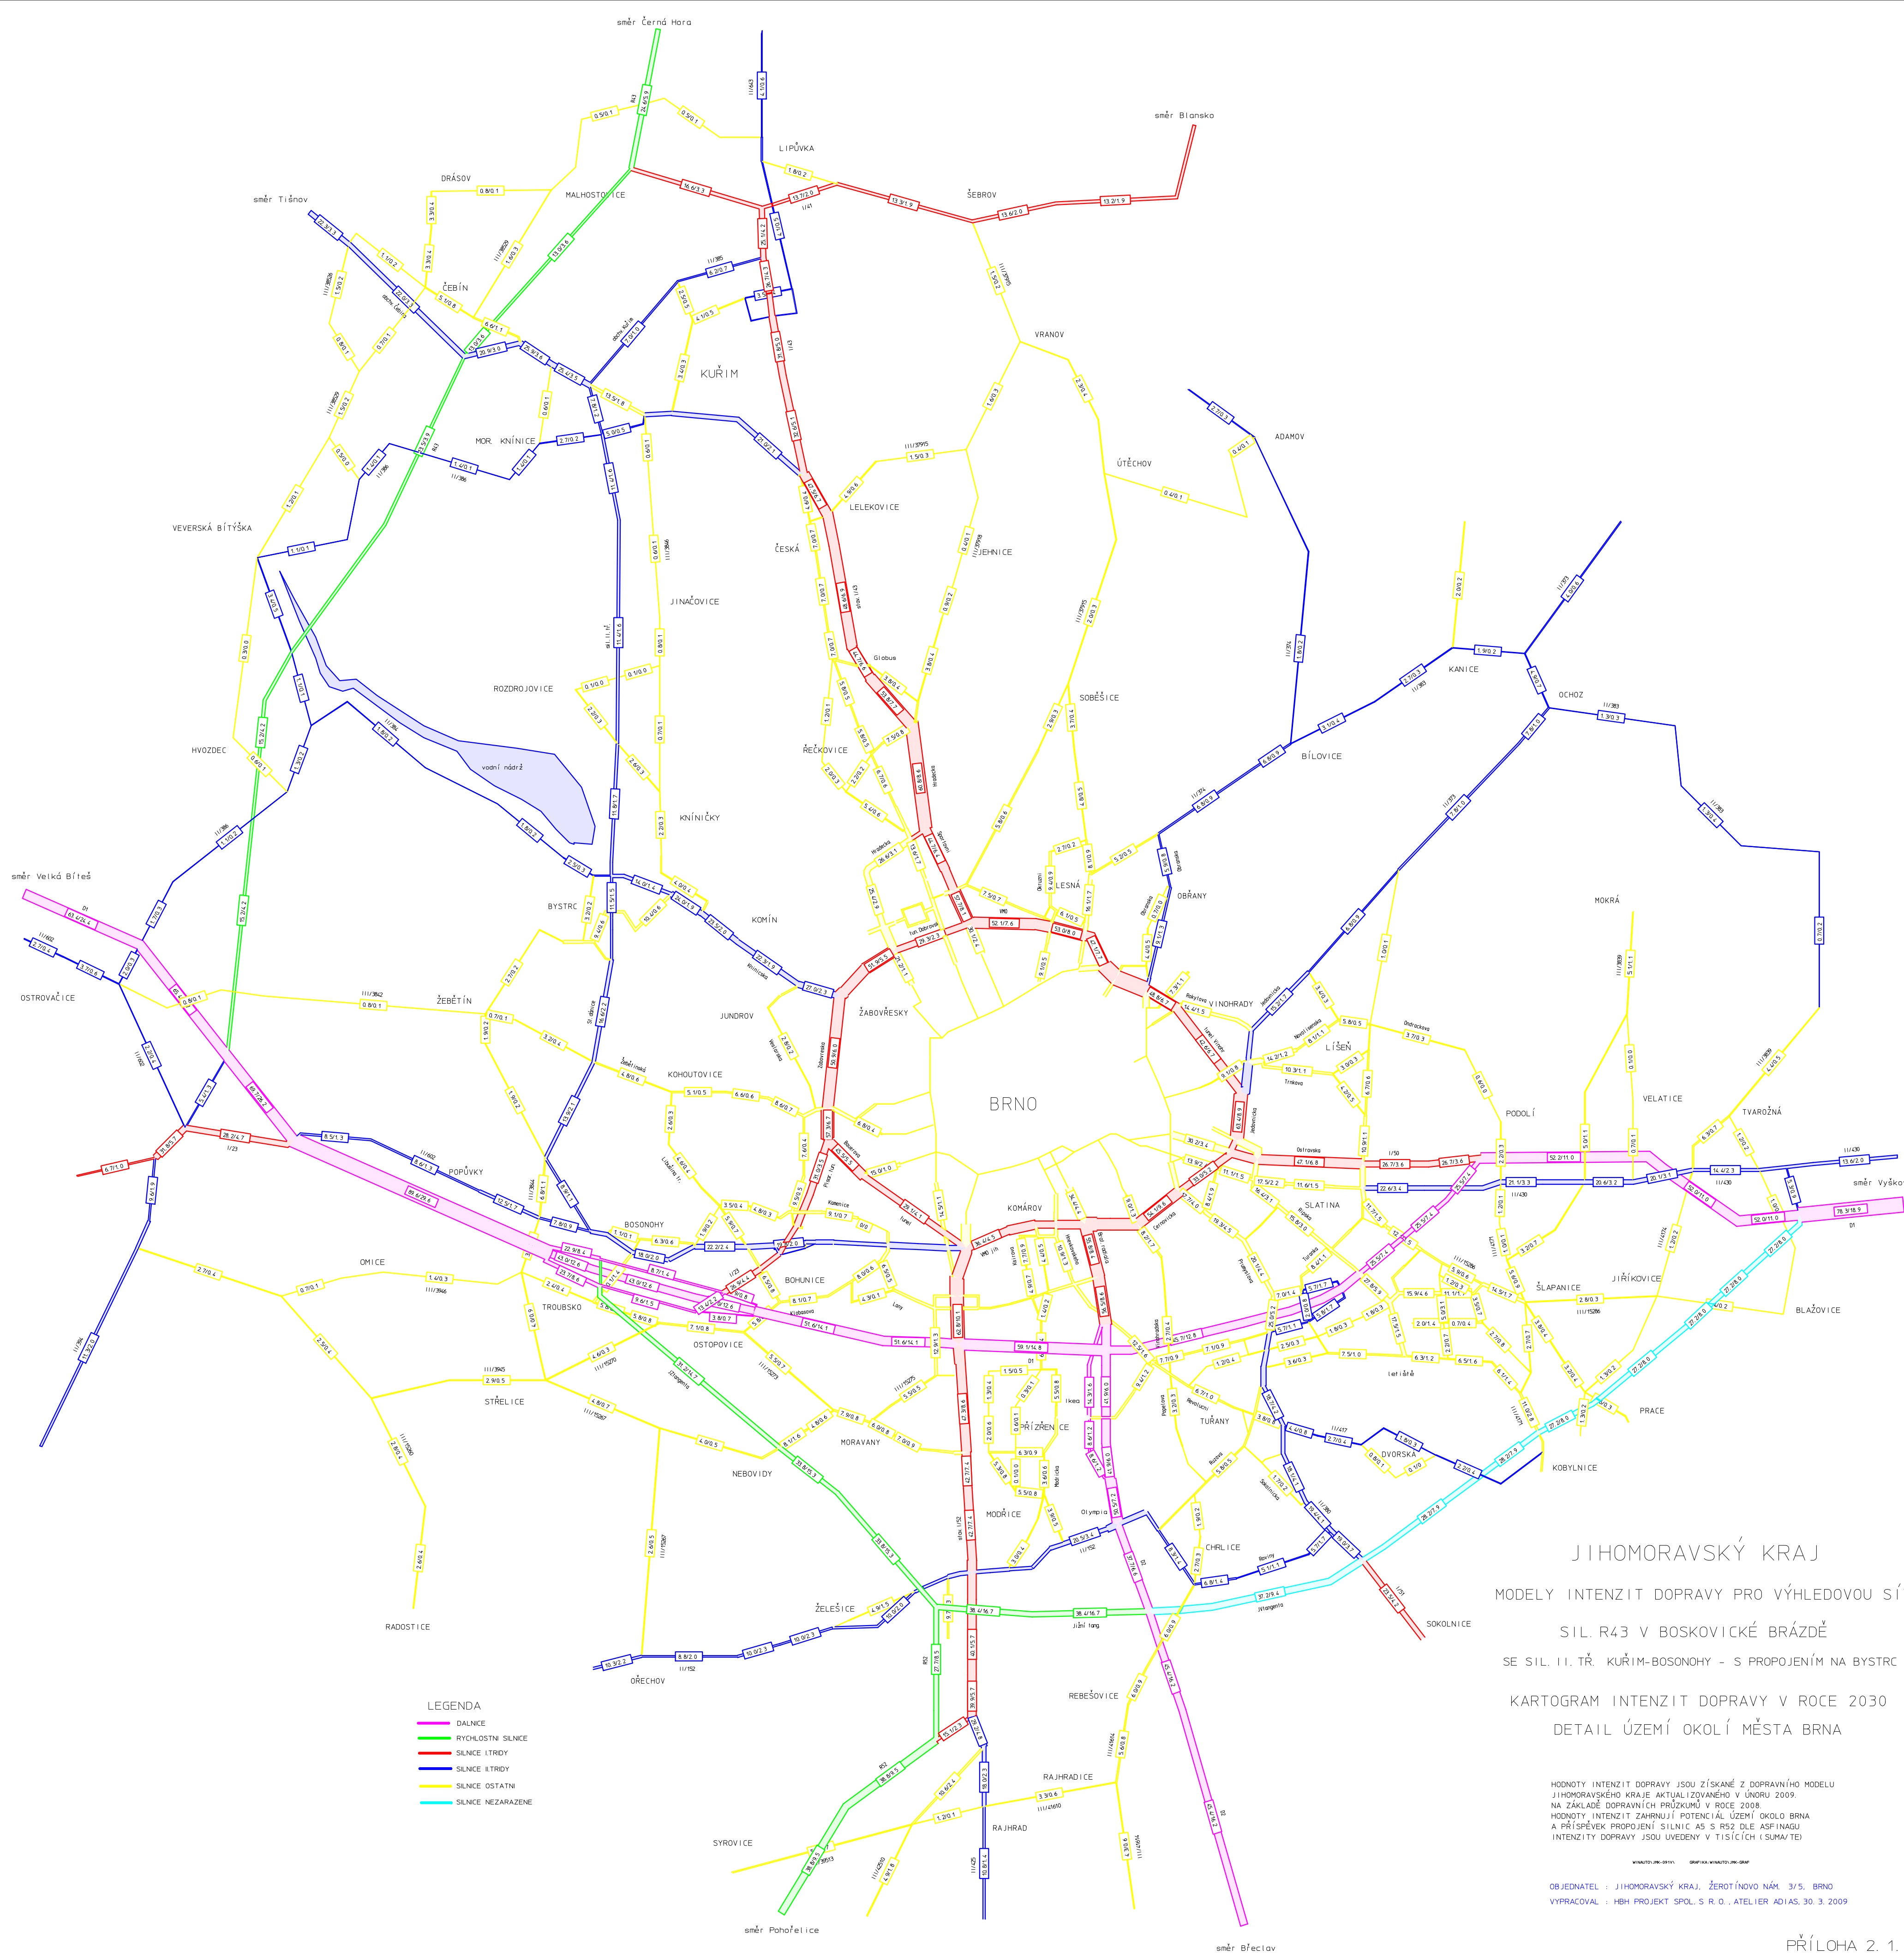

JIHOMORAVSKÝ KRAJ

MODELÝ INTENZIT DOPRAVY PRO VÝHLEDOVOU SÍŤ

SIL. R43 V BOSKOVICKÉ BRÁZDĚ


SE SIL. II. TŘ. KUŘIM-BOSONOHY - S PROPOJENÍM NA BYSTRC

KARTOGRAM INTENZIT DOPRAVY V ROCE 2030

DETAIL ÚZEMÍ OKOLÍ MĚSTA BRNA

HODNOTY INTENZIT DOPRAVY JSOU ZÍSKANÉ Z DOPRAVNÍHO MODELU
JIHOMORAVSKÉHO KRAJE AKTUALIZOVANÉHO V ÚNORU 2009.
NA ZÁKLADĚ DOPRAVNÍCH PRŮZKUMŮ V ROCE 2008.
HODNOTY INTENZIT ZAHŔNUJÍ POTENCIÁL ÚZEMÍ OKOLO BRNA
A PŘÍSPĚVEK PROPOJENÍ SILNIC A5 S R52 DLE ASFINAGU
INTENZITY DOPRAVY JSOU UVEDENY V TISÍCÍCH (SUMATE)

OBJEDNATEL : JIHOMORAVSKÝ KRAJ, ŽEROTŇOVO NÁM. 3/5, BRNO
VYPRACOVAL : HBH PROJEKT SPOL. S R.O., ATELIER ADIAS, 30. 3. 2009

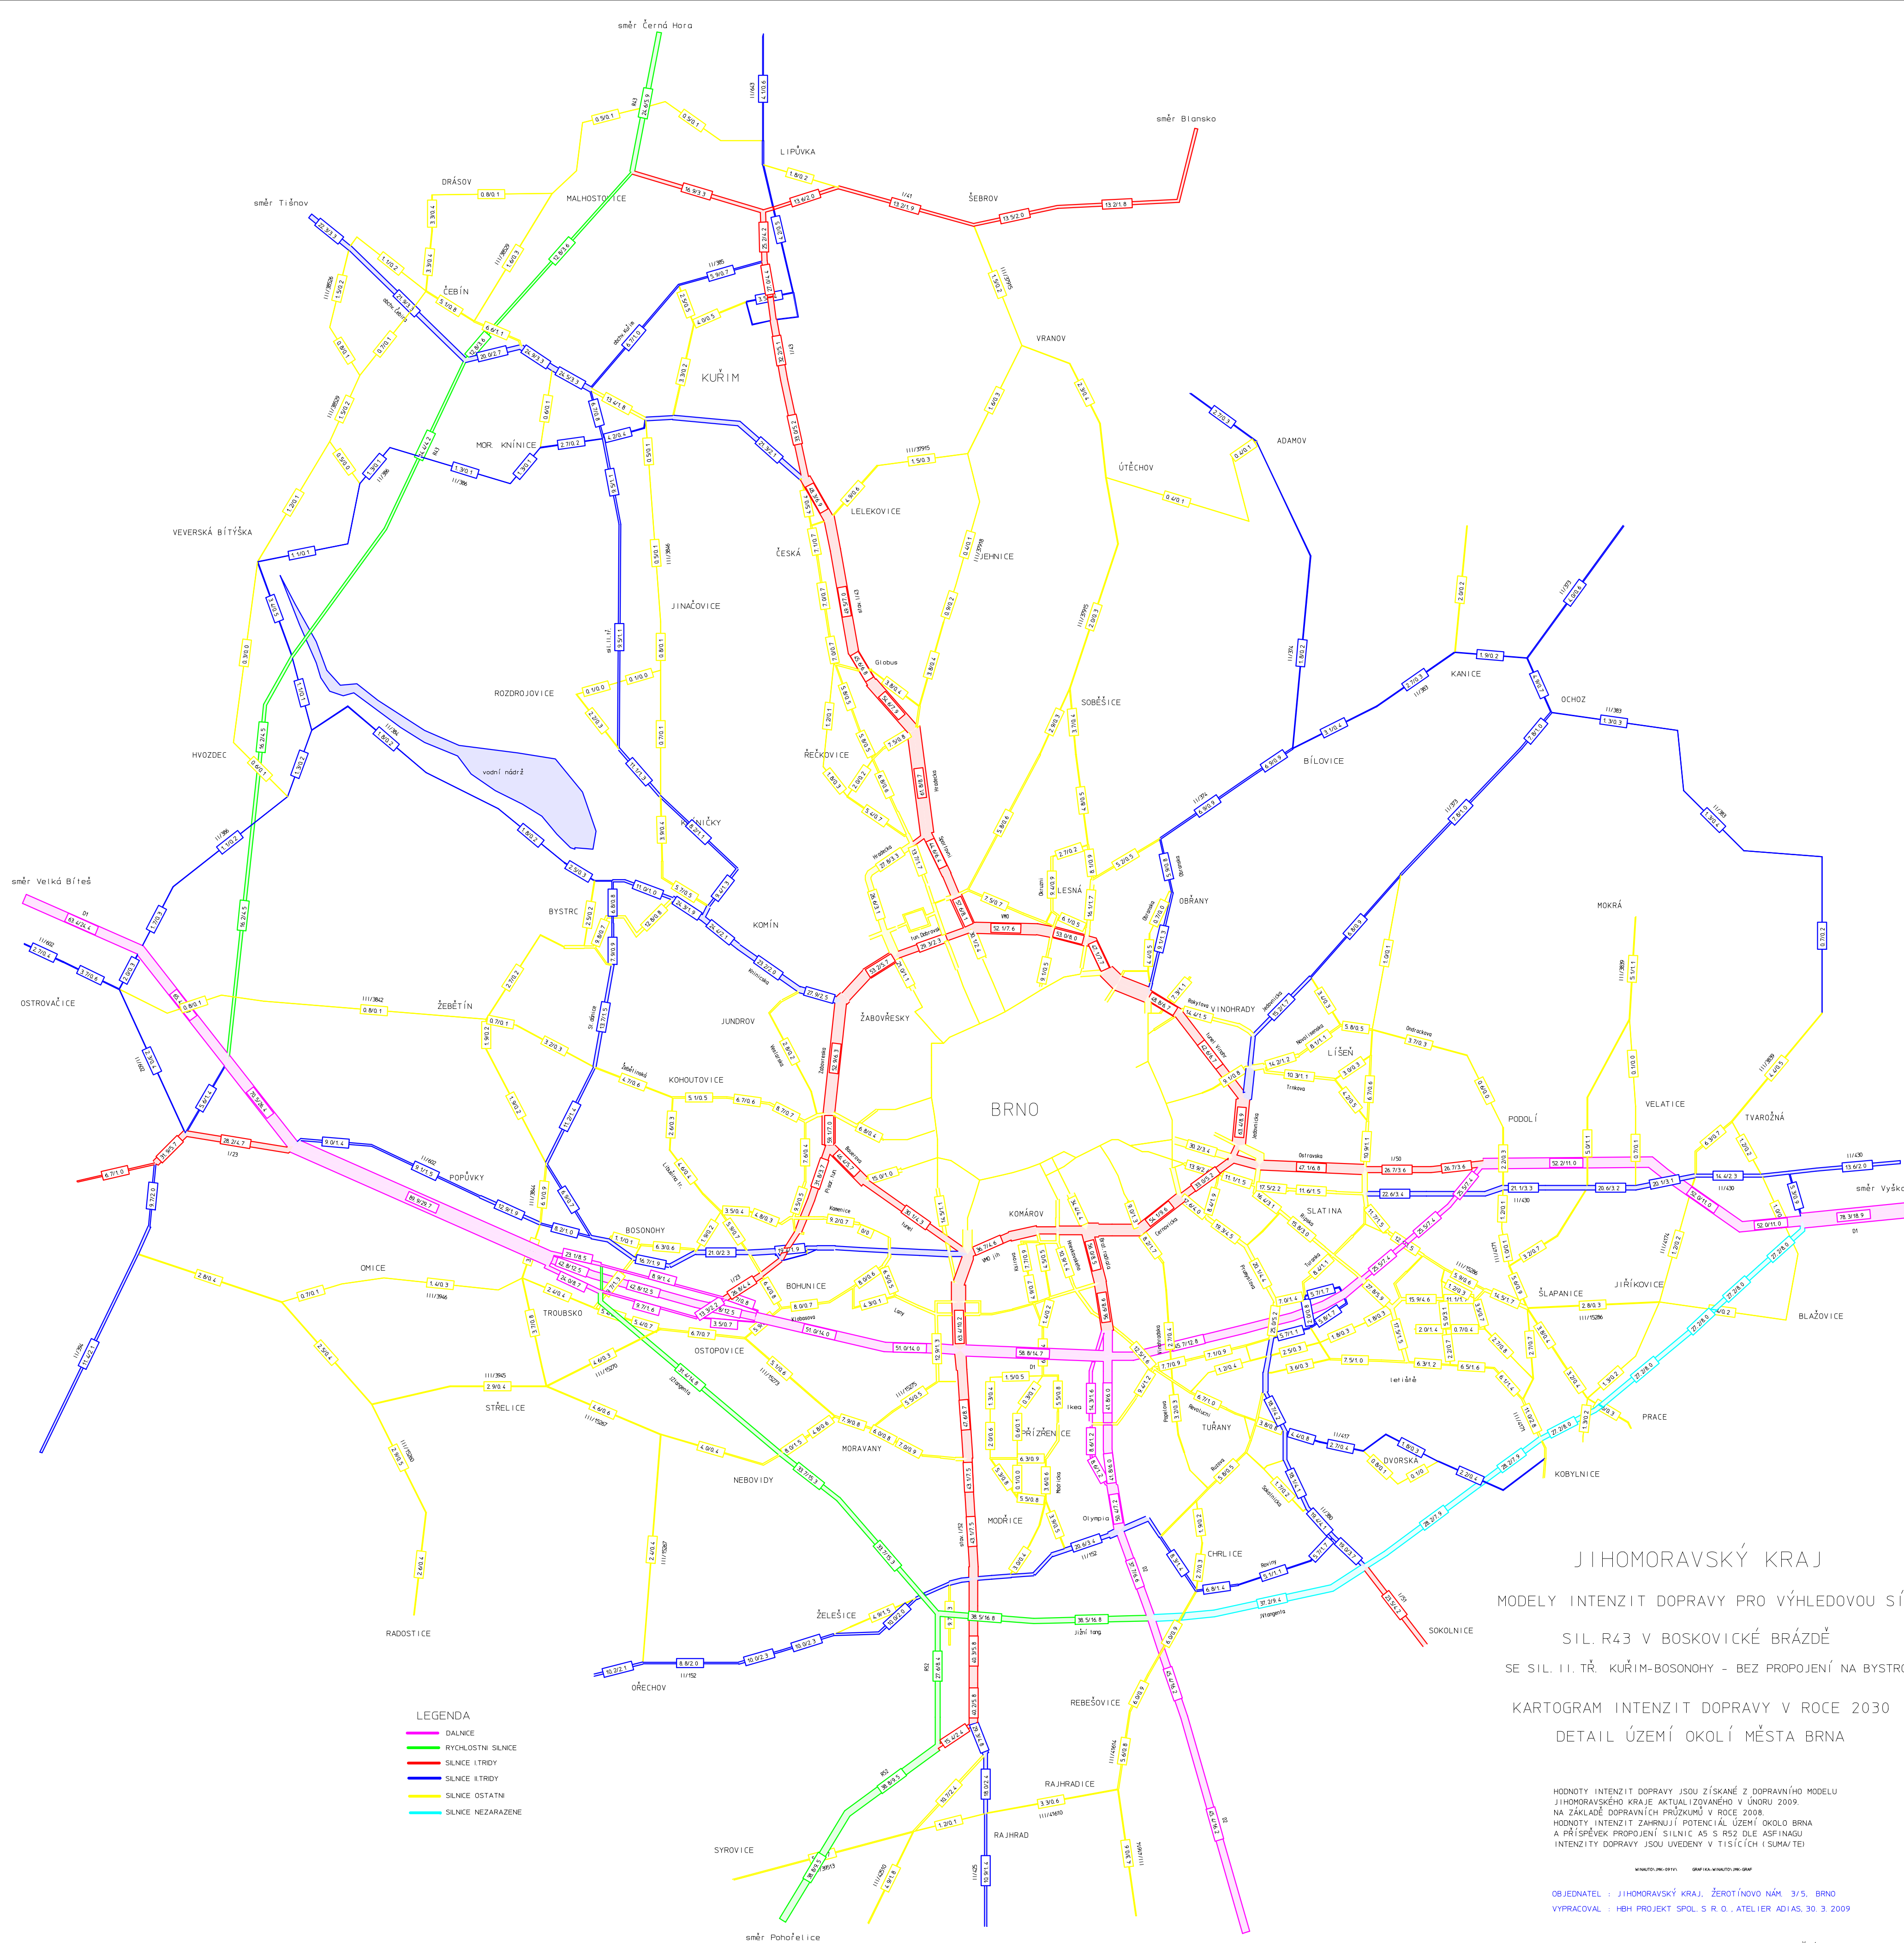

JIHOMORAVSKÝ KRAJ

MODELÝ INTENZIT DOPRAVY PRO VÝHLEDOVOU SÍŤ

SIL. R43 V BOSKOVICKÉ BRÁZDĚ


SE SIL. II. TŘ. KURÍM-BOSONOHY - BEZ PROPOJENÍ NA BYSTRC

KARTOGRAM INTENZIT DOPRAVY V ROCE 2030

DETAIL ÚZEMÍ OKOLÍ MĚSTA BRNA

HODNOTY INTENZIT DOPRAVY JSOU ZÍSKANÉ Z DOPRAVNÍHO MODELU
JIHOMORAVSKÉHO KRAJE AKTUALIZOVANÉHO V ÚNORU 2009.
NA ZÁKLADĚ DOPRAVNÍCH PRŮZKUMŮ V ROCE 2008.
HODNOTY INTENZIT ZAHŔNNÍJÍ POTENCIÁL ÚZEMÍ OKOLO BRNA
A PŘÍSPĚVEK PROPOJENÍ SILNIC A5 S R52 DLE ASFINAGU
INTENZITY DOPRAVY JSOU UVEDENY V TÍSIČÍCH (SUMA/TE)

OBJEDNATEL : JIHOMORAVSKÝ KRAJ, ŽEROTÍNOVO NÁM. 3/5, BRNO
VYPRACOVAL : JHB PROJEKT SPOL. S R. O., ATELIER ADIAS, 30. 3. 2009

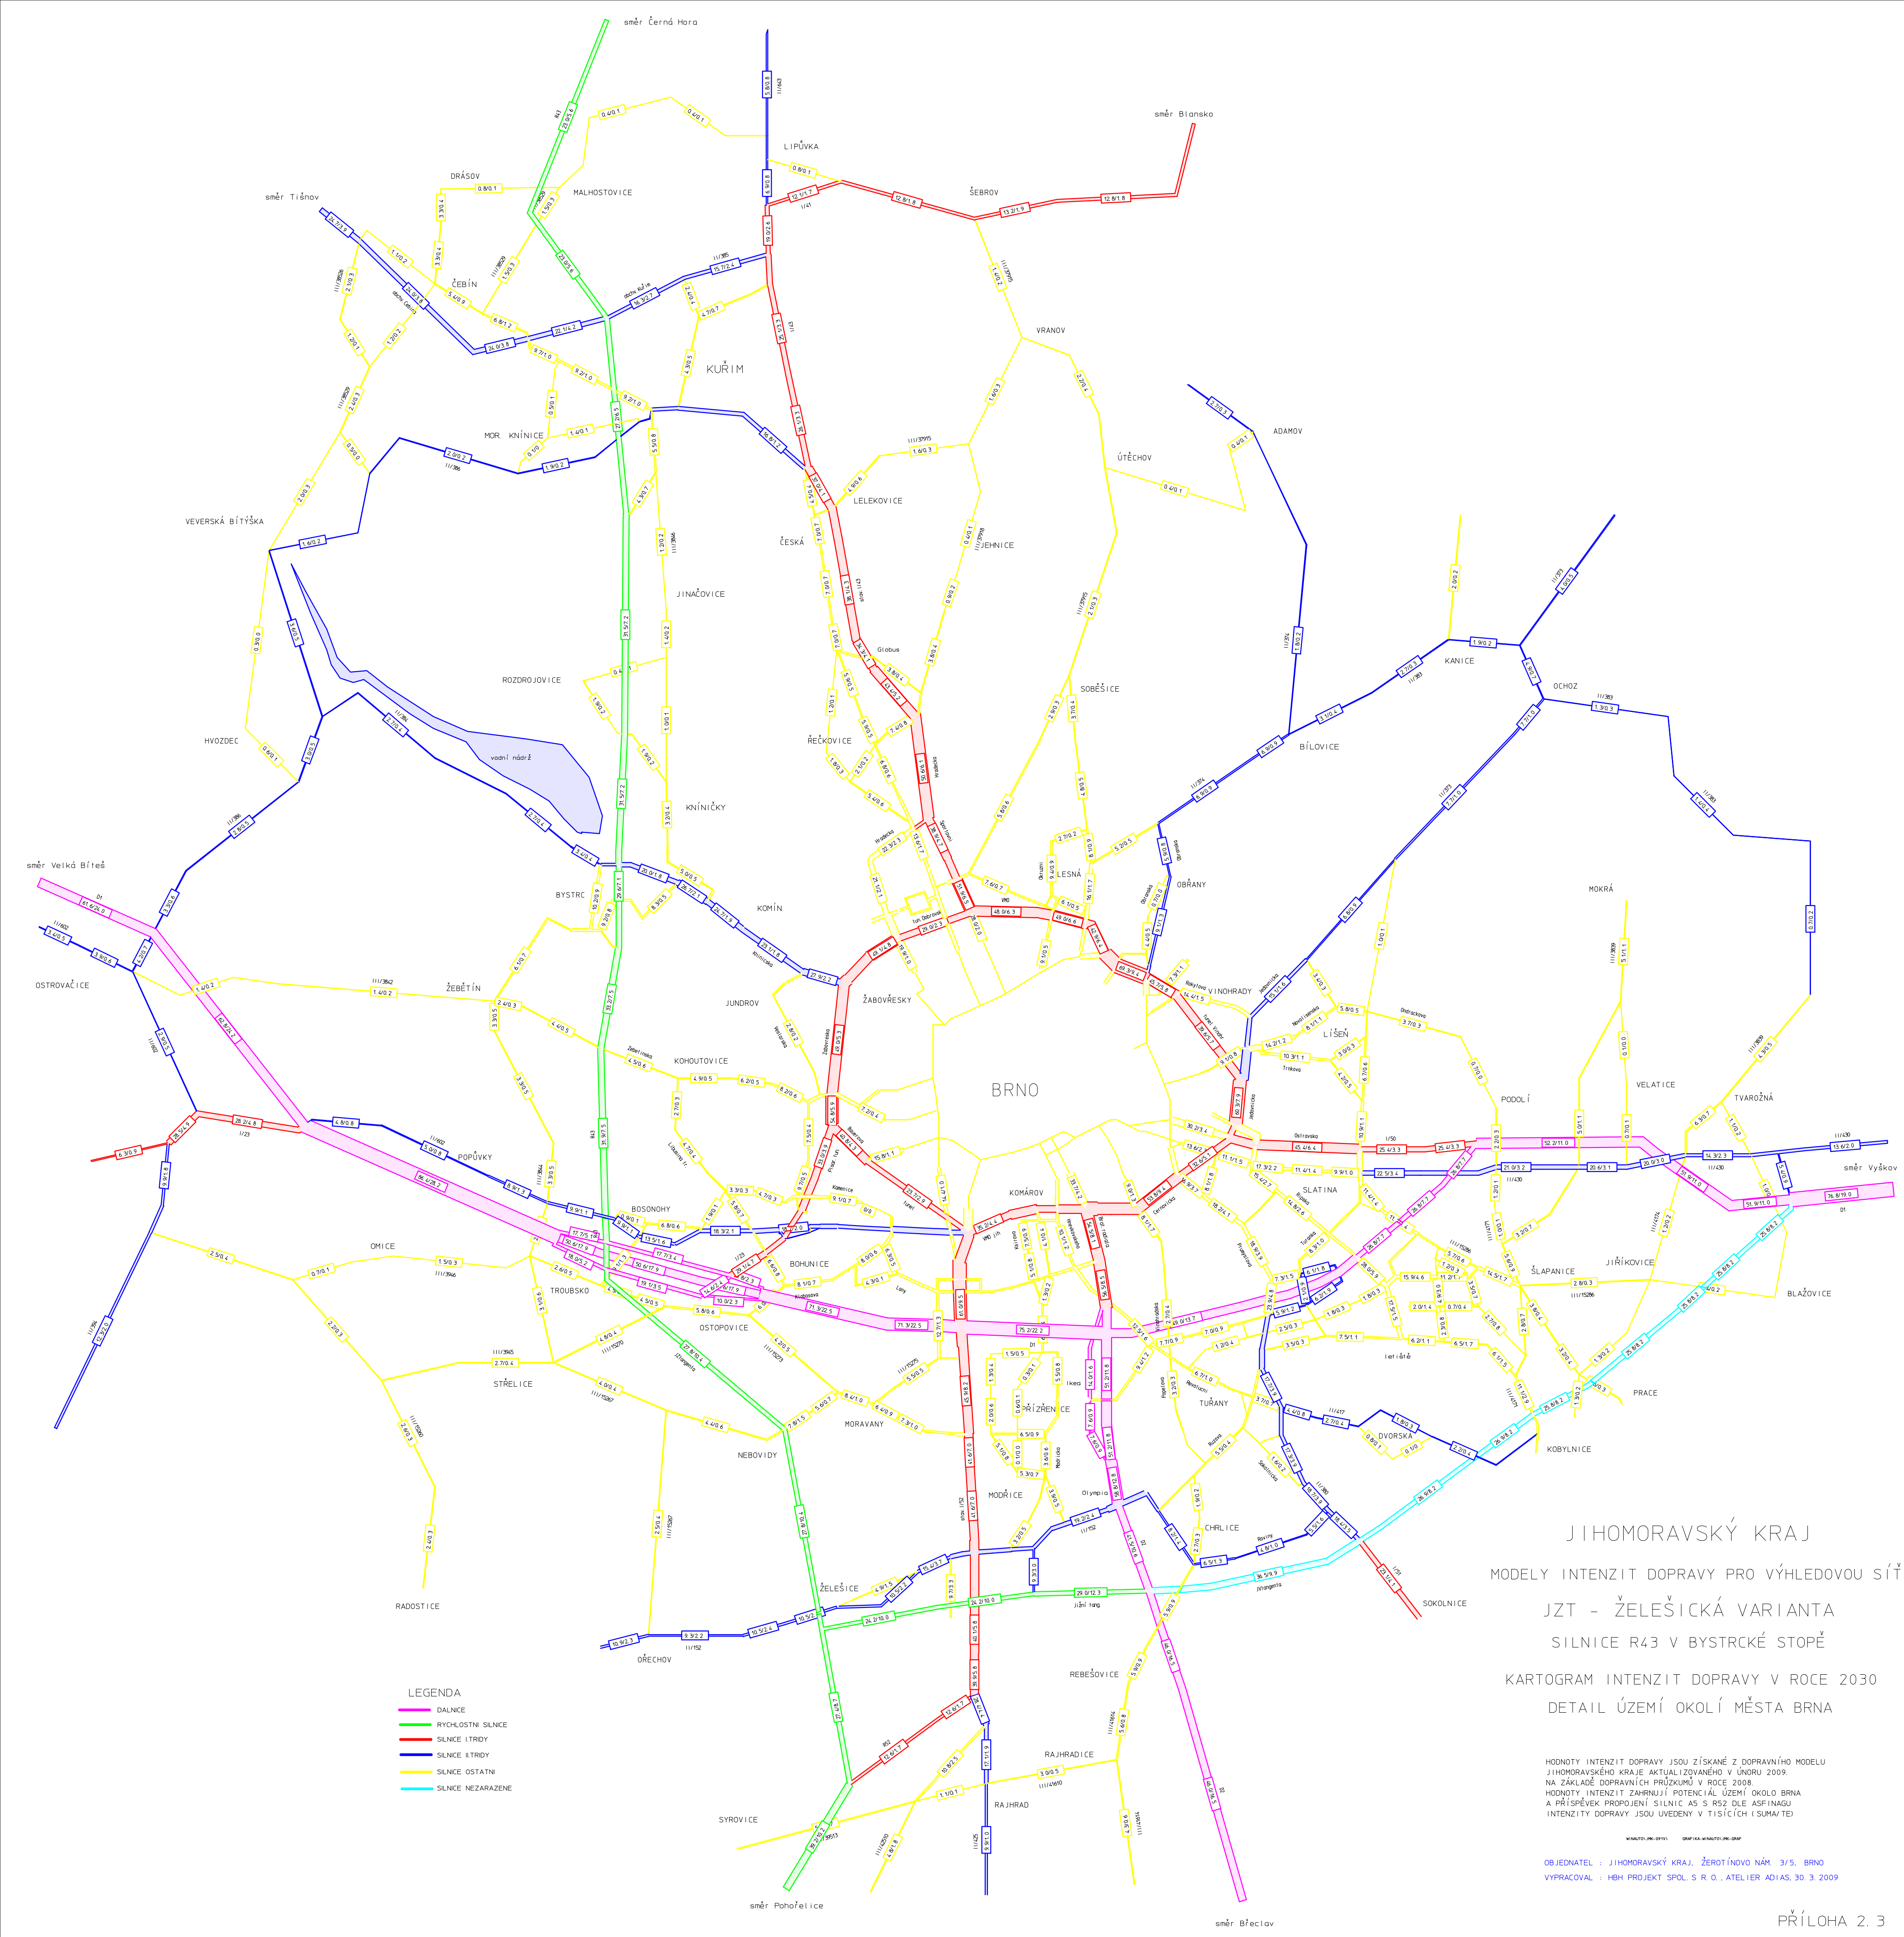

JIHOMORAVSKÝ KRAJ
MODELY INTENZIT DOPRAVY PRO VÝHLEDOVOU SÍŤ
JZT - ŽELEŽICKÁ VARIANTA
SILNICE R43 V BYSTRCKÉ STOPĚ
KARTOGRAM INTENZIT DOPRAVY V ROCE 2030
DETAIL ÚZEMÍ OKOLÍ MĚSTA BRNA

HODNOTY INTENZIT DOPRAVY JSOU ZÍSKANÉ Z DOPRAVNÍHO MODELU
JIHOMORAVSKÉHO KRAJE AKTUALIZOVANÉHO V ÚNORU 2009.
NA ZÁKLADĚ DOPRAVNÍCH PRŮZKUMŮ V ROCE 2008.
HODNOTY INTENZIT ZAHŔNJÍ POTENCIÁL ÚZEMÍ OKOLO BRNA
A PŘÍSPĚVĚK PROPOJENÍ SILNIC A5 S R52 DLE ASFINAGU
INTENZITY DOPRAVY JSOU UVEDENY V TISÍCÍCH (SUMA/TE)

OBJEDNATEL : JIHOMORAVSKÝ KRAJ, ŽEROTŇOVO NÁM. 3/5, BRNO
VYPRACOVAL : HBH PROJEKT SPOL. S R. O., ATELIER ADIAS, 30. 3. 2009