


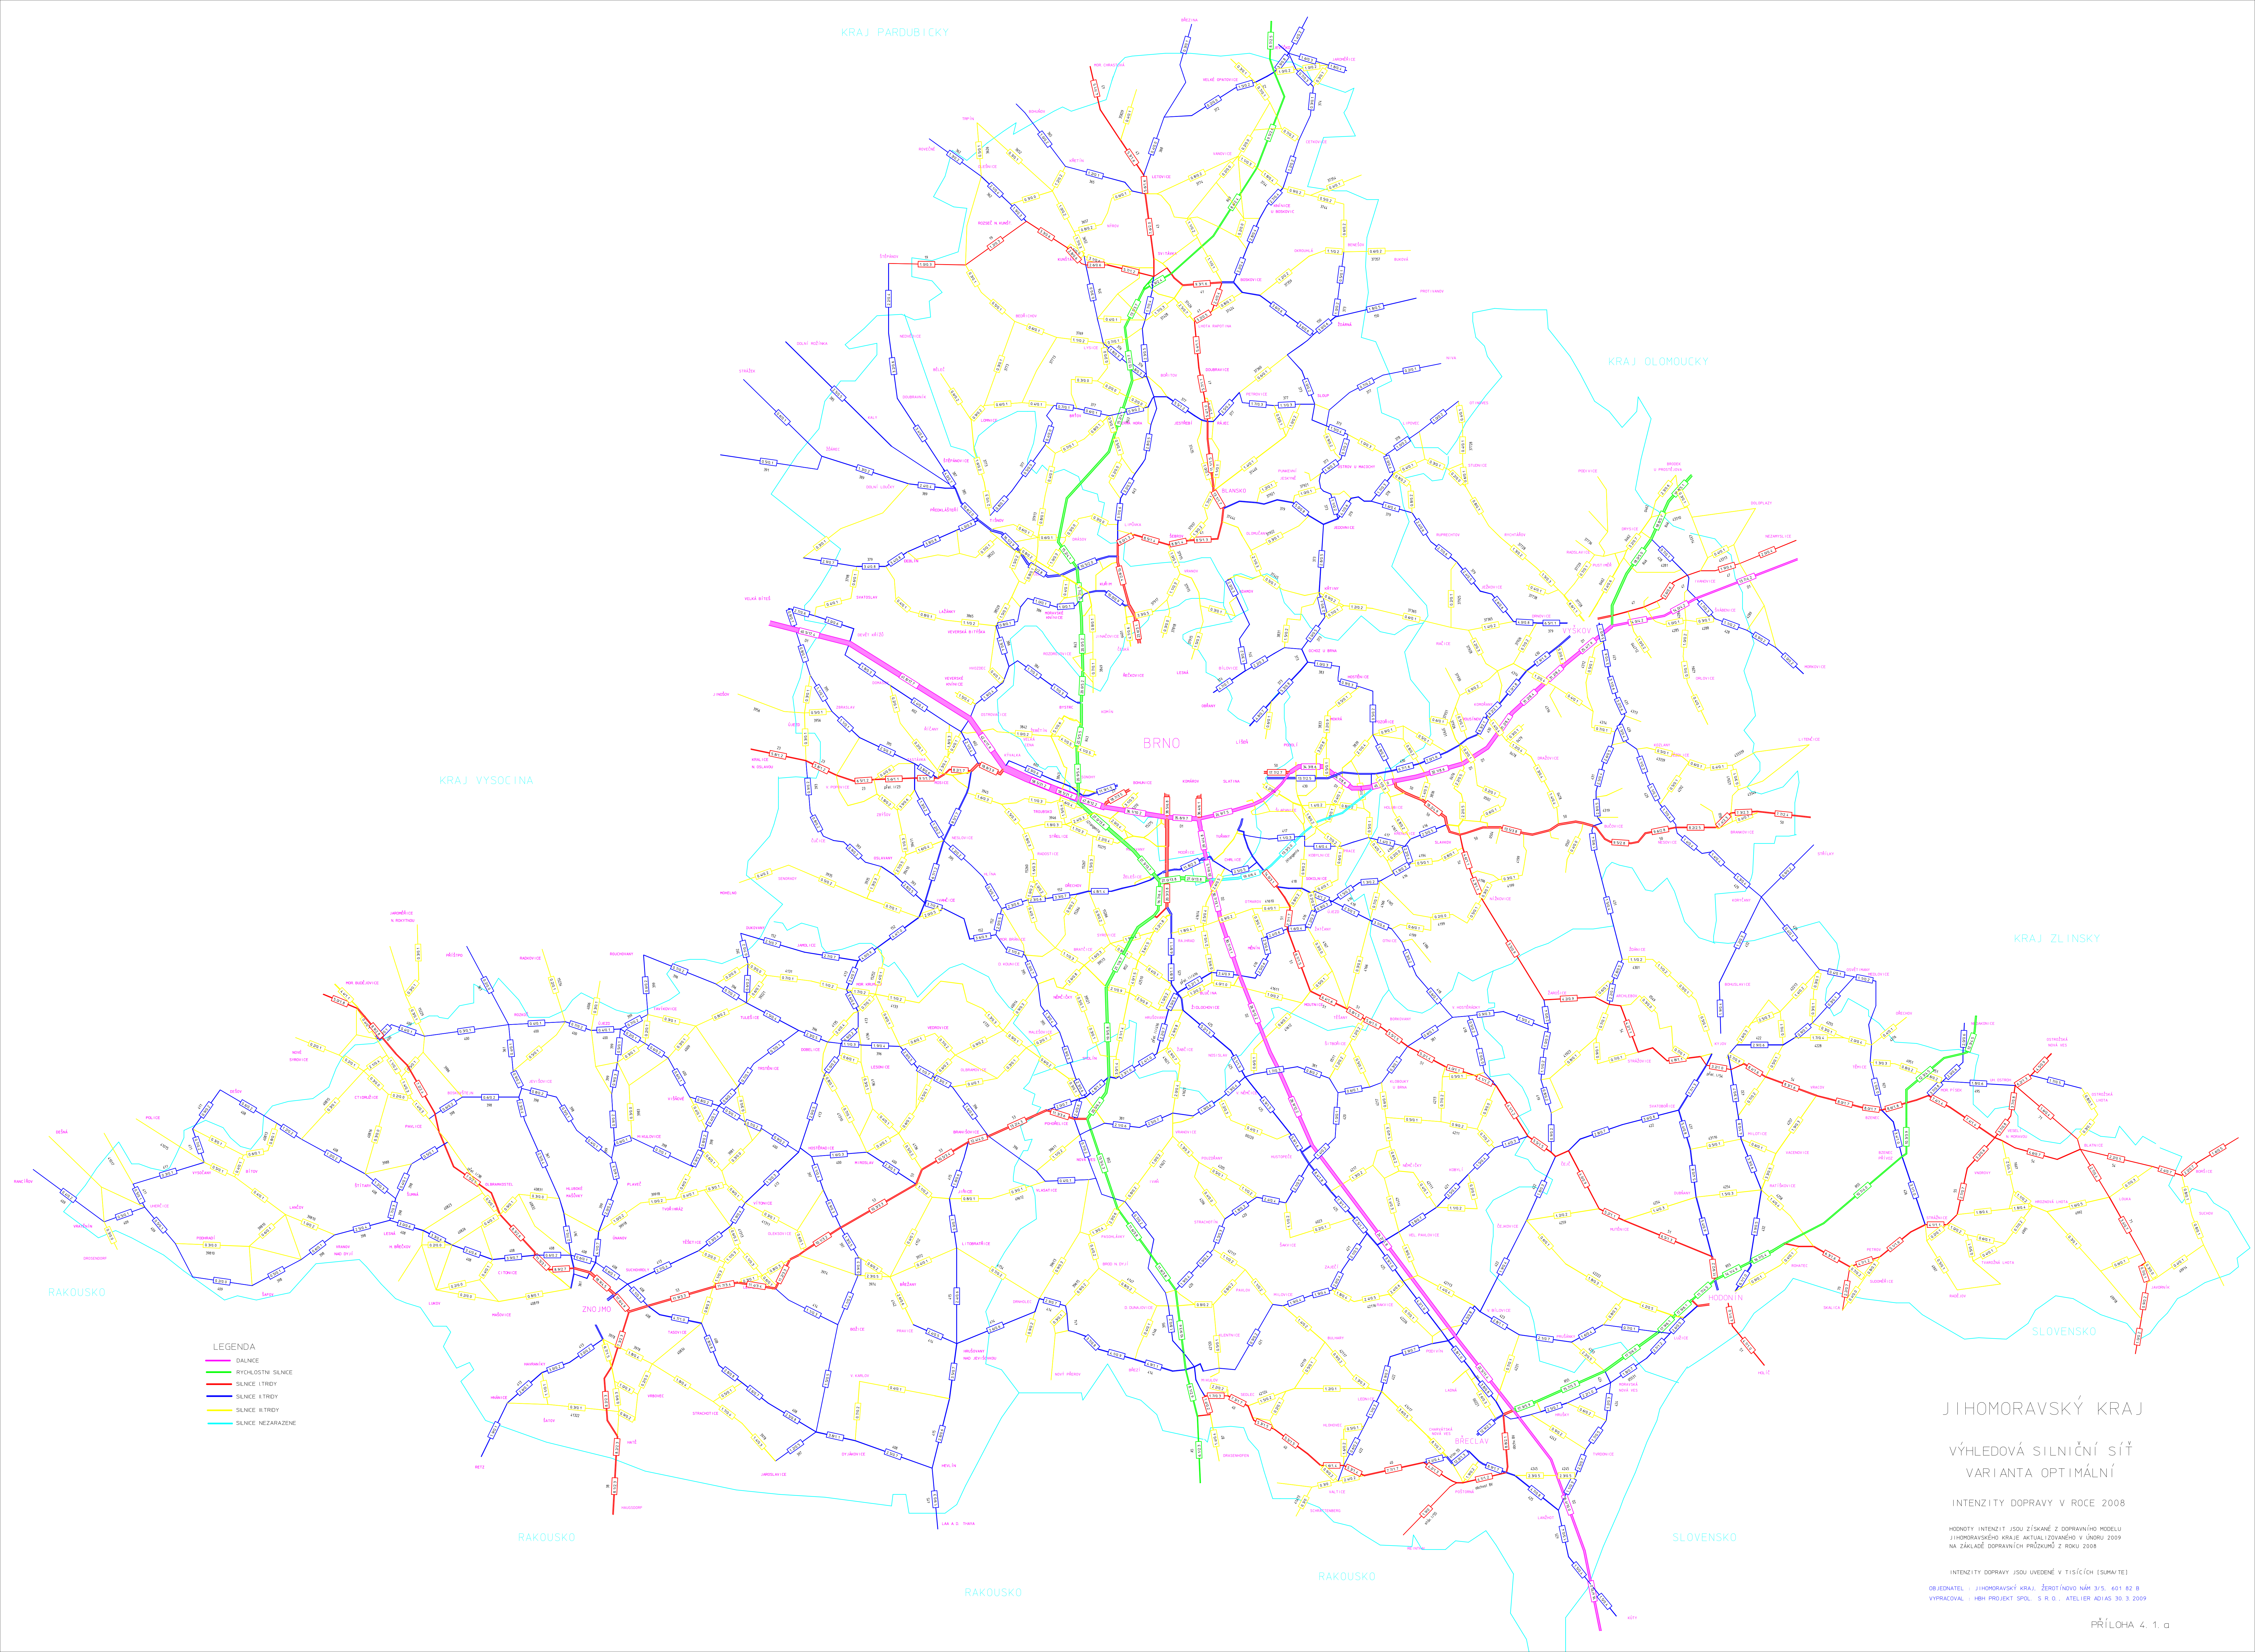

JIHOMORAVSKÝ KRAJ


VÝHLEDOVÁ SILNIČNÍ SÍŤ VARIANTA OPTIMÁLNÍ

INTENZITY DOPRAVY V ROCE 2008

HOODNOTY INTENZITY JSOU ZÍŠKANÉ Z DOPRAVNÍHO MODELU
JIHOMORAVSKÉHO KRAJE AKTUALIZOVANÉHO V ÚNORU 2009
NA ZÁKLADĚ DOPRAVNÍCH PRŮJEDŮ Z ROKU 2008

INTENZITY DOPRAVY JSOU UVEDENÉ V TÍŠÍCÍCH (SUMATE)

OBJEDNATEL - JIHOMORAVSKÝ KRAJ ŽEROTŮVO NÁM 3/5, 601 82 B
VYPRACOVAL - BHV PROJEKT SPOL. S R.O., ATELIER ADIAS 30.3.2009

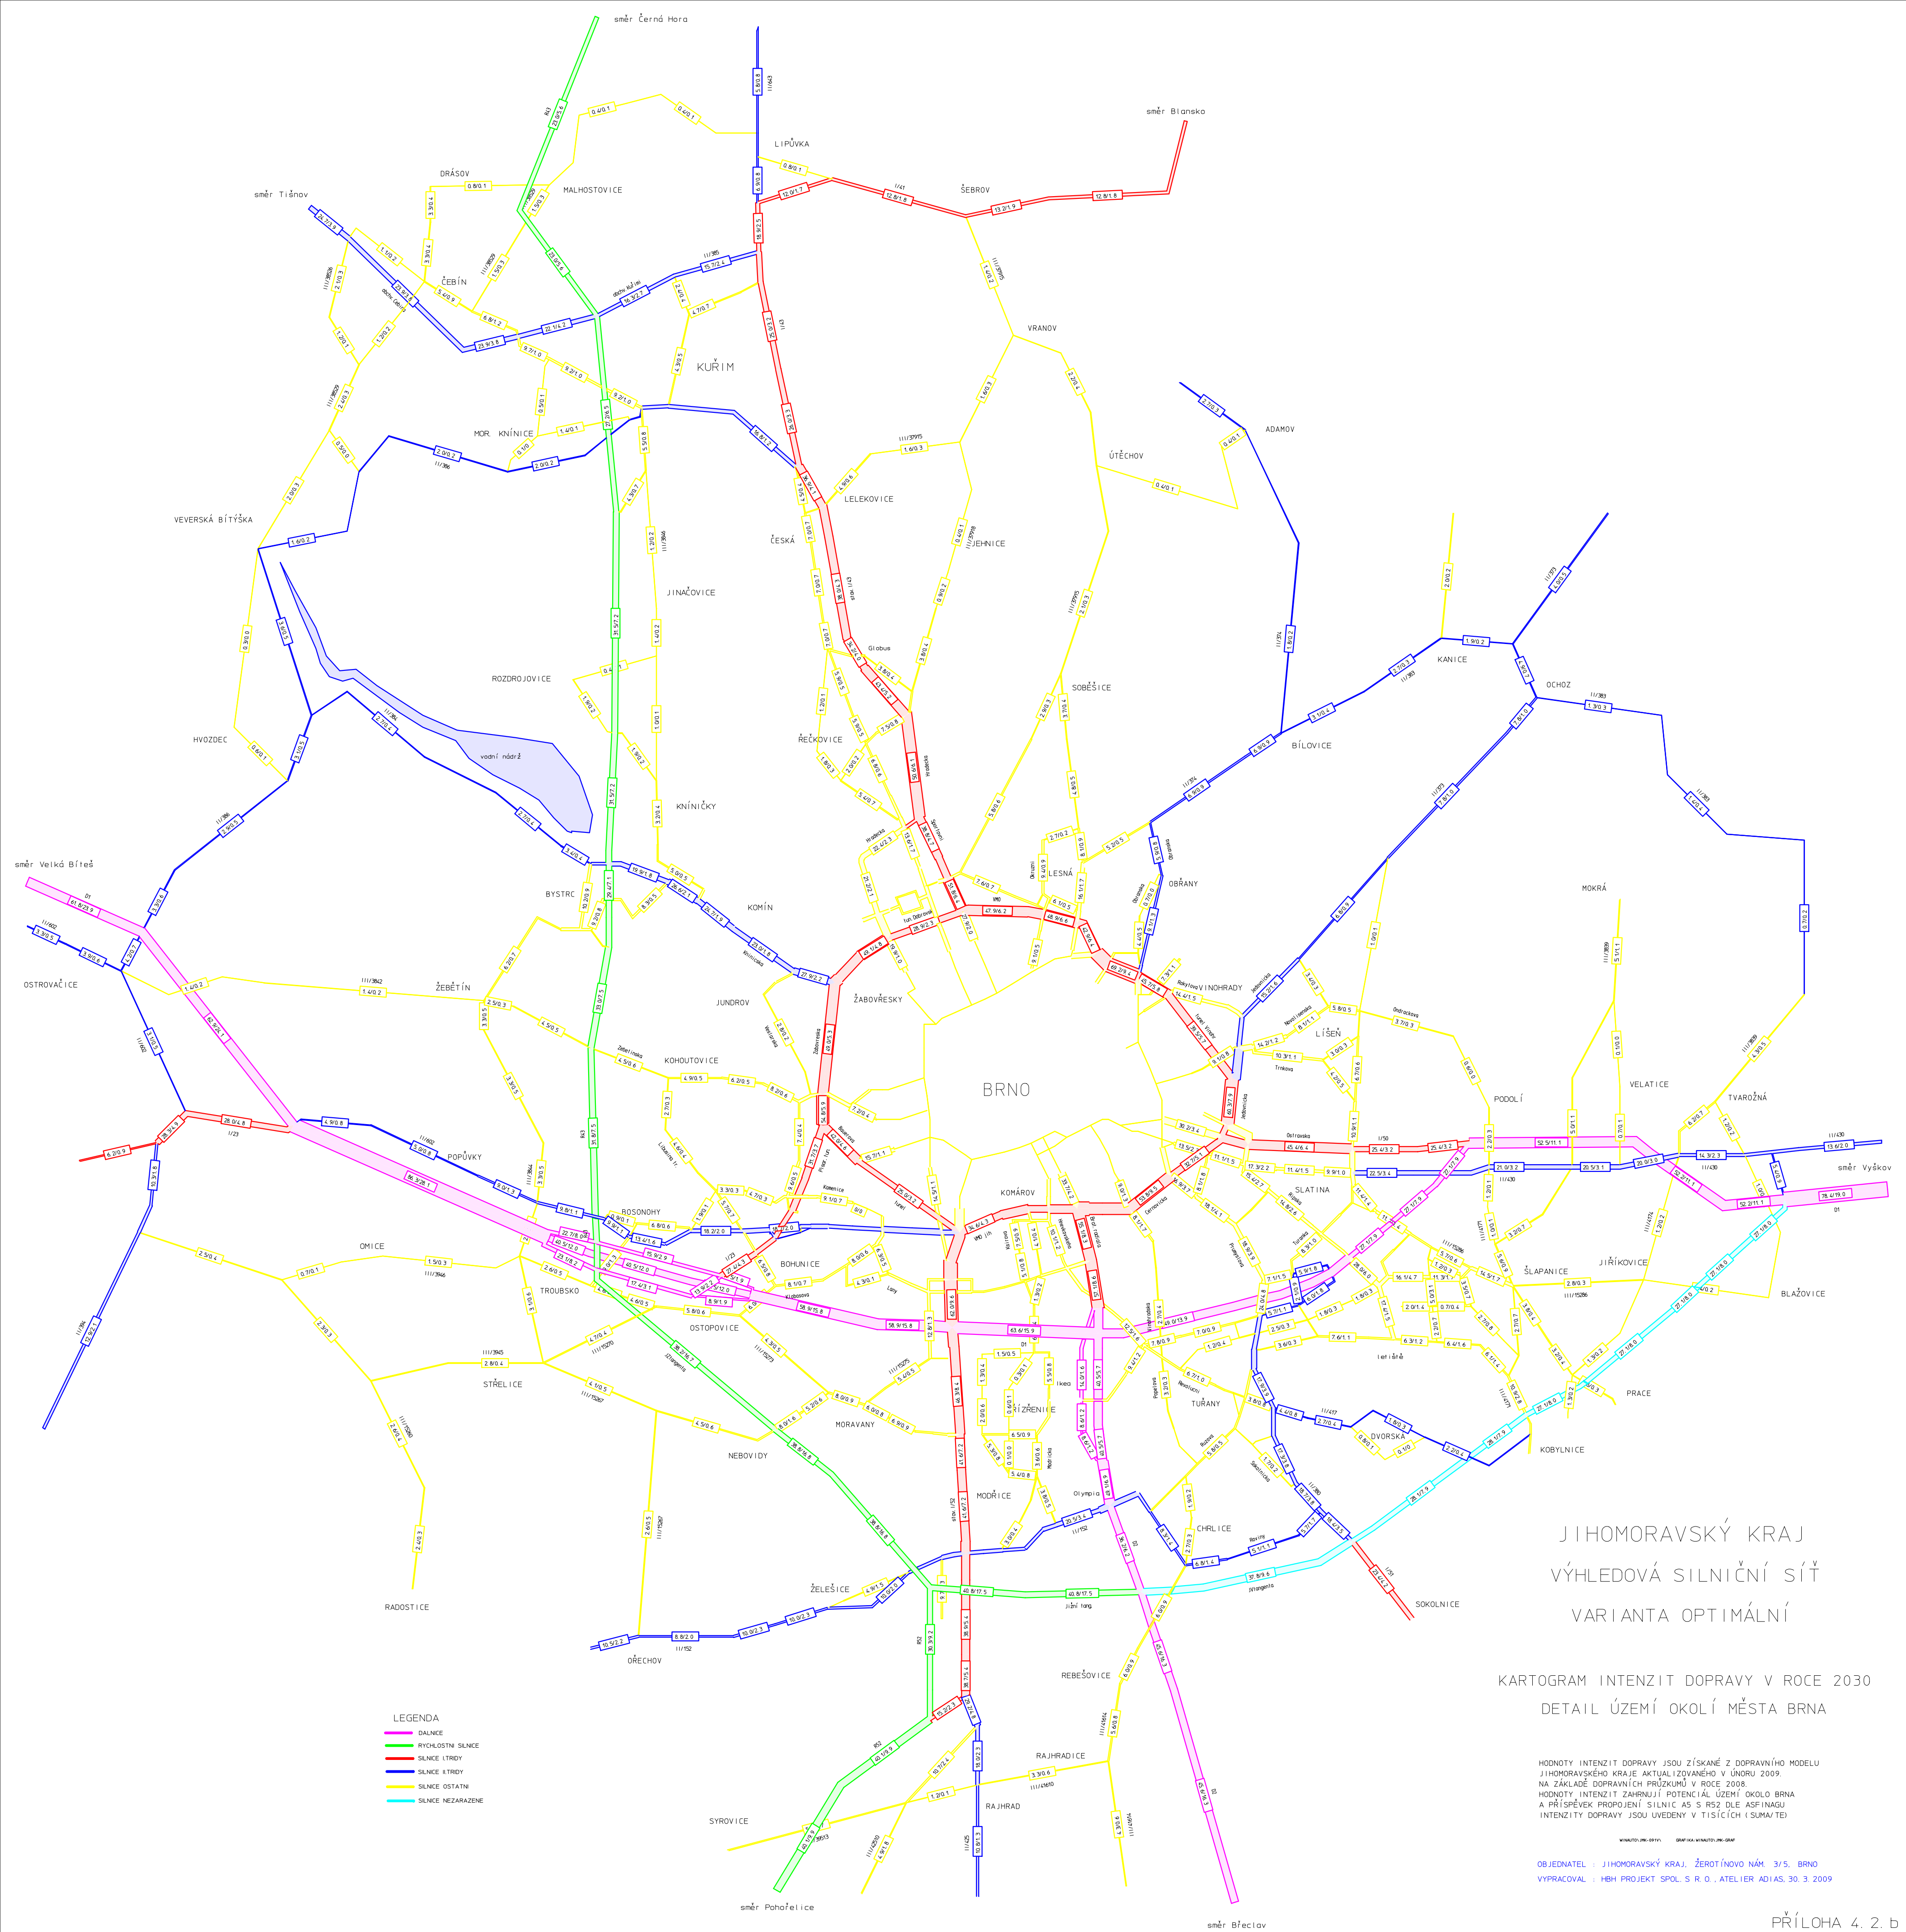

JIHOMORAVSKÝ KRAJ

VÝHLEDOVÁ SILNIČNÍ SÍŤ

VARIANTA OPTIMÁLNÍ

KARTOGRAM INTENZIT DOPRAVY V ROCE 2030
DETAIL ÚZEMÍ OKOLÍ MĚSTA BRNA

HODNOTY INTENZIT DOPRAVY JSOU ZÍSKANÉ Z DOPRAVNÍHO MODELU
JIHOMORAVSKÉHO KRAJE AKTUALIZOVANÉHO V ÚNORU 2009.
NA ZÁKLADĚ DOPRAVNÍCH PRŮZKUMŮ V ROCE 2008.
HODNOTY INTENZIT ZAHRNŮJÍ POTENCIÁL ÚZEMÍ OKOLO BRNA
A PŘÍSPĚVEK PROPOJENÍ SILNIC A5 S R52 DLE ASPINAGU
INTENZITY DOPRAVY JSOU UVEDENY V TISÍCÍCH (SUMA/TE)

OBJEDNATEL : JIHOMORAVSKÝ KRAJ, ŽEROŤINOVO NÁM. 3/5, BRNO
VYPRACOVAL : HBH PROJEKT SPOL. S R.O., ATELIER ADIAS, 30.3.2009