

ÚZEMNĚ ANALYTICKÉ PODKLADY JIHMORAVSKÉHO KRAJE

B.1. PROBLÉMOVÝ VÝKRES

B.1.3. PODKLADY PRO VYMEZENÍ ROZVOJOVÝCH A SPECIFICKÝCH ÚZEMÍ KRAJE

1 : 200 000

ADMINISTRATIVNĚ SPRÁVNÍ USPOŘÁDÁNÍ

- státní hranice
- hranice kraje
- hranice správního obvodu ORP
- hranice správního obvodu obce
- hranice katastrálního území
- vojenský újezd Březina
- krajské město
- obec s rozšířenou působností
- ostatní obce

DOPRAVNÍ INFRASTRUKTURA

- | Stav | Návrh | |
|------|-------|---------------------------------|
| == | == | dálnice |
| == | == | rychlostní silnice |
| --- | --- | silnice I. třídy |
| --- | --- | silniční tahy krajského významu |
| --- | --- | železniční tratě celostátní |
| --- | --- | železniční tratě regionální |
| ---- | ---- | vysokorychlostní trať |

VYVÁŽENOST ÚZEMNÍCH PODMÍNEK PRO ZAJIŠTĚNÍ URŮ

- dobrá
- vyhovující
- průměrná
- podprůměrná
- nevyhovující

OBLASTI A OSY V ZŮR SOUSEDNÍCH KRAJŮ

- rozvojové osy republikového významu
- rozvojové oblasti nadmístního významu
- specifické oblasti nadmístního významu

PŮR ČR 2006

- rozvojová oblast OB3 Brno - rámcové vymezení
- rozvojové osy OS5, OS10 - rámcová vymezení
- Koridory dopravy
 - R43; R52; R55
 - S9 (silnice I/38)

ÚPG JMK 2004

Hlavní rozvojové osy

- Svitavská
- Olomoucko-Ostravská
- Bratislavská
- Vídeňská
- Pražská

Vedlejší urbanizační osy


- osy č. 6 - 18 podle ÚPG
- obce periferních oblastí


ÚS AGLOMERAČNÍCH VAZEB MĚSTA BRNA A JEHO OKOLÍ (03/2009)

- návrh hranice Brněnské aglomerace
- obce suburbánního území Brna

POTENCIÁLNÍ SPECIFICKÉ OBLASTI NADMÍSTNÍHO VÝZNAMU

- území k vymezení N-SOB

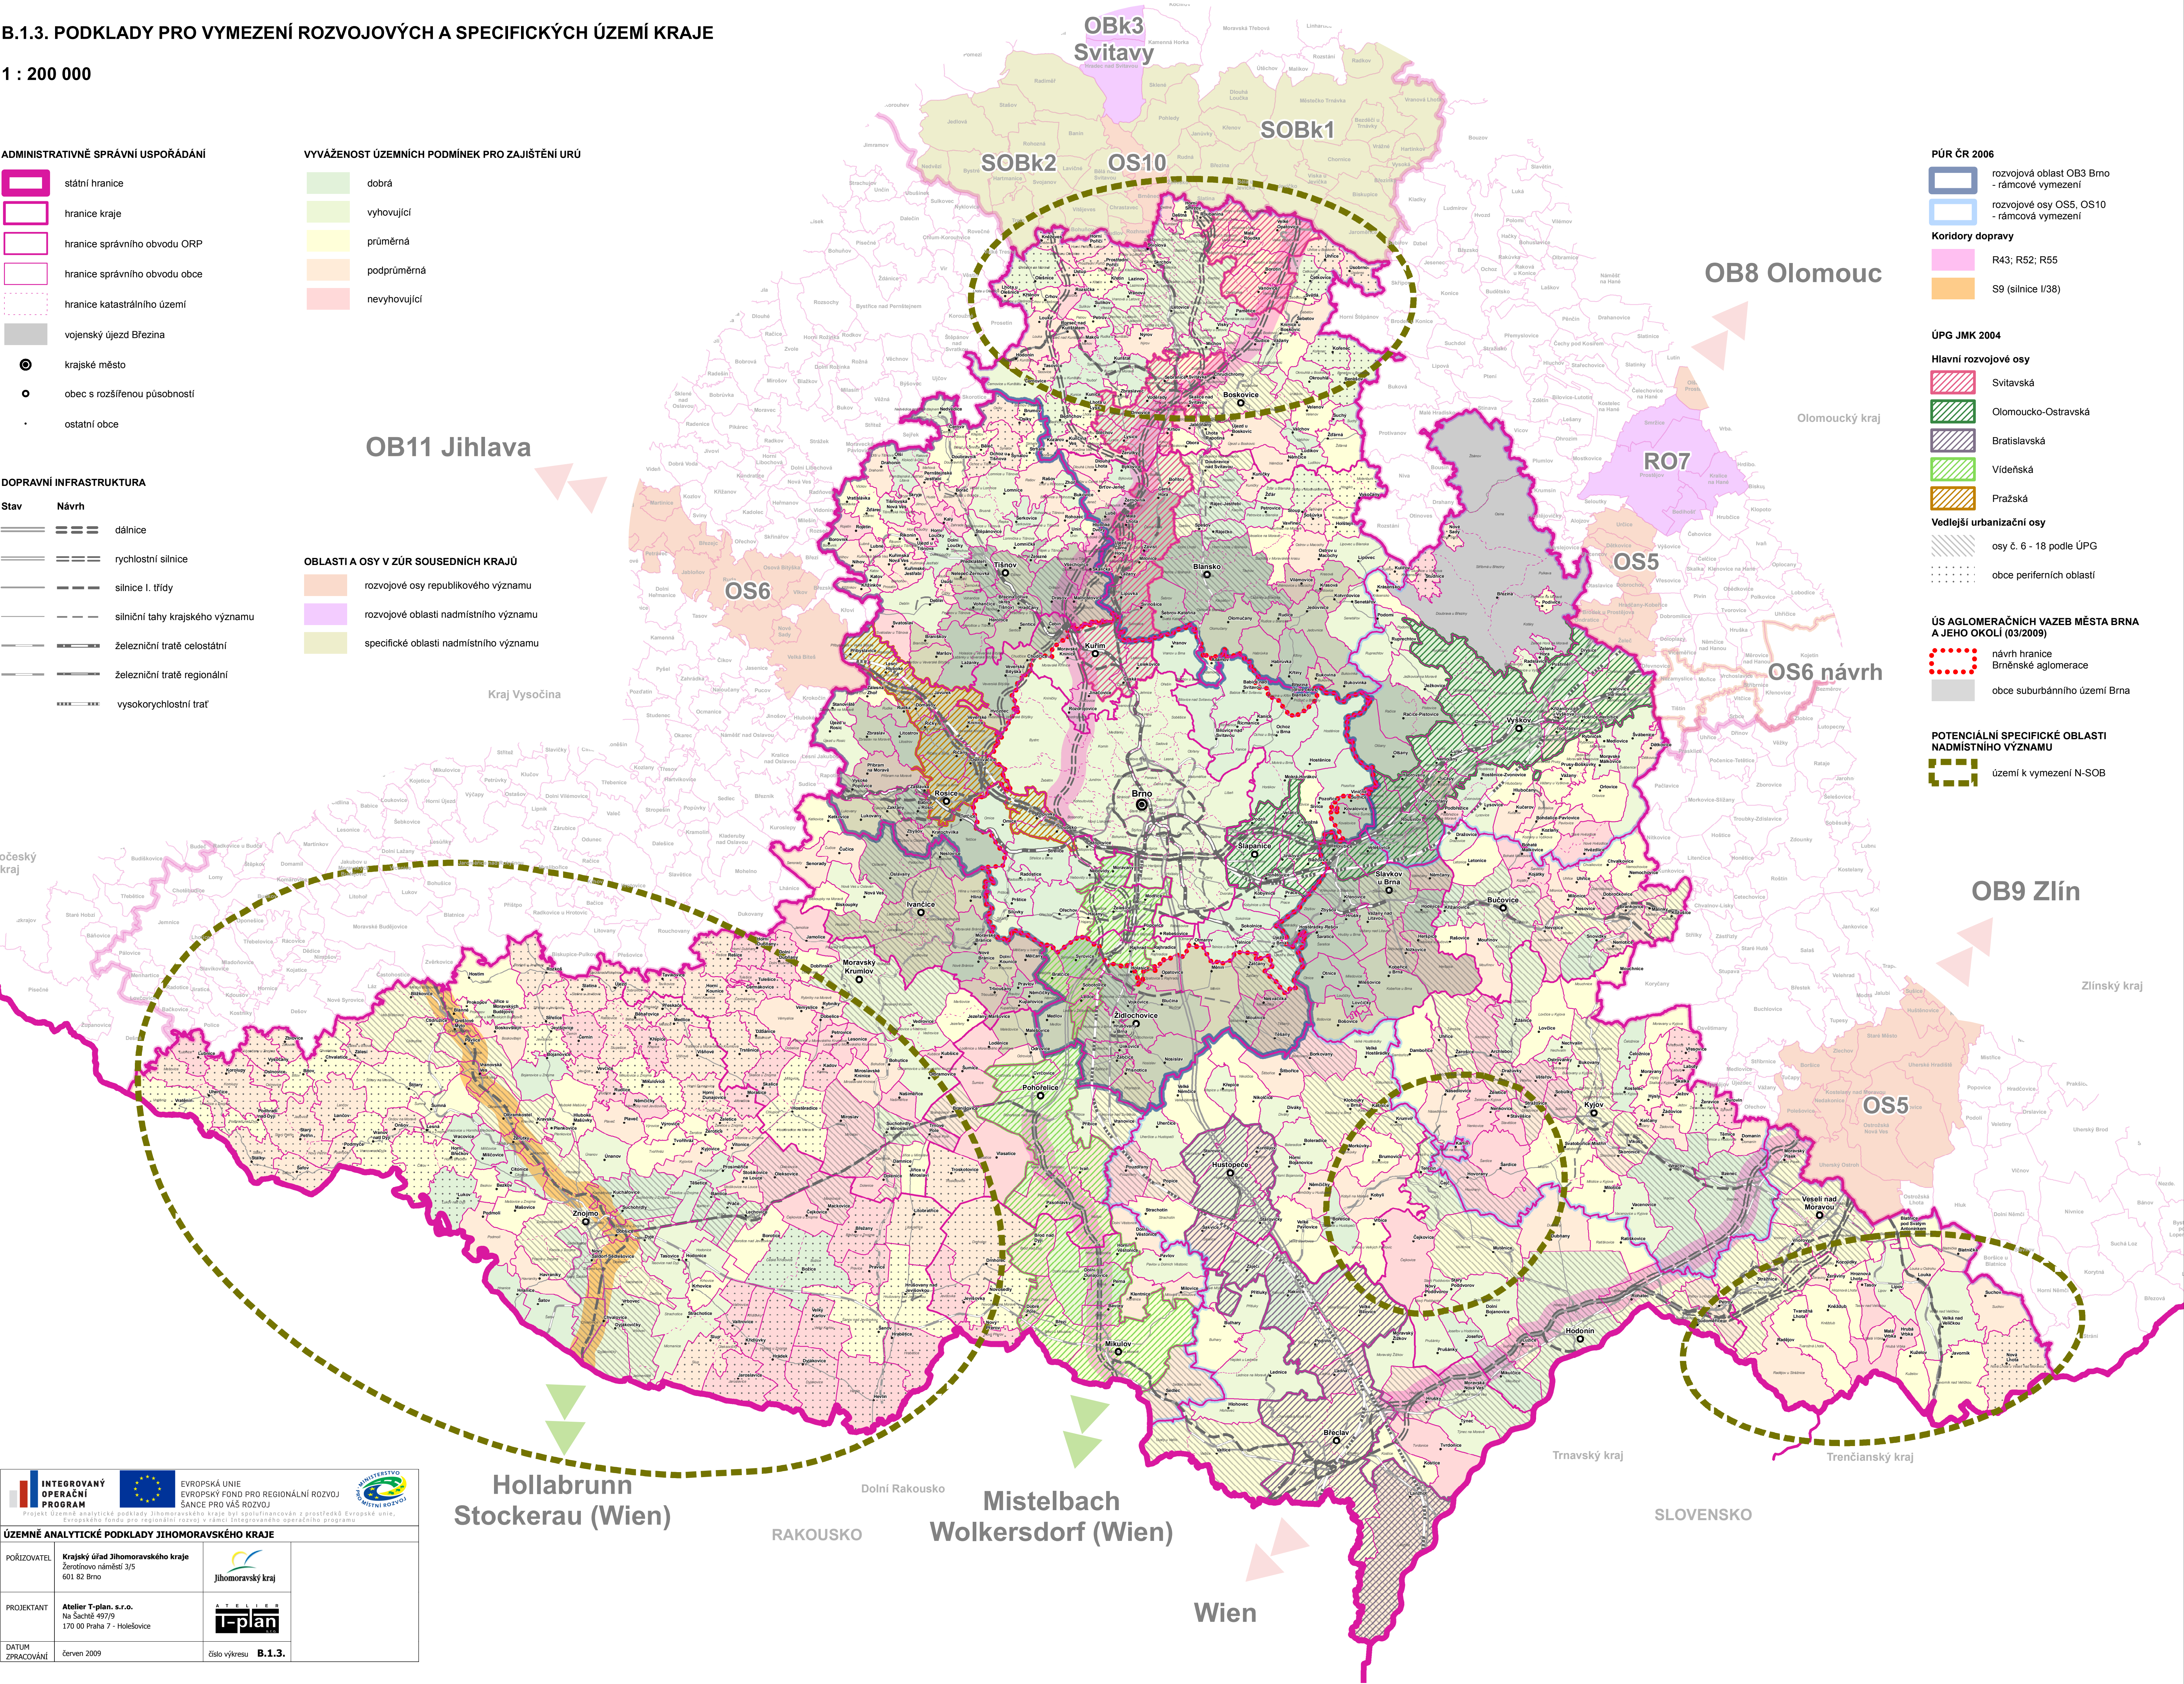

  INTEGROVANÝ OPERAČNÍ PROGRAM		 EVROPSKÁ UNIE EVROPSKÝ FOND PRO REGIONÁLNÍ ROZVOJ ŠANCE PRO VÁŠ ROZVOJ	 MINISTERSTVO VNITŘNÍHO ROZVOJE
Projekt Územně analytické podklady Jihomoravského kraje byl spolufinancován z prostředků Evropské unie, Evropského fondu pro regionální rozvoj a z prostředků státního rozpočtu České republiky.			
ÚZEMNĚ ANALYTICKÉ PODKLADY JIHMORAVSKÉHO KRAJE			
POŘIZOVATEL	Krajský úřad Jihomoravského kraje Žerotínovo náměstí 3/5 601 82 Brno	 Jihomoravský kraj	
PROJEKTANT	Atelier T-plan, s.r.o. Na Šachtě 497/9 170 00 Praha 7 - Holešovice	 ATELIER T-plan s.r.o.	
DATUM ZPRACOVÁNÍ	červen 2009	číslo výkresu	B.1.3.