

ÚZEMNĚ ANALYTICKÉ PODKLADY JIHOMORAVSKÉHO KRAJE

B.1. PROBLÉMOVÝ VÝKRES

B.1.2. STŘETY ZÁMĚRŮ NA PROVEDENÍ ZMĚN V ÚZEMÍ

1 : 200 000

STAV

ADMINISTRATIVNÍ HRANICE

- hranice státu
- hranice kraje
- hranice správního obvodu obce s rozšířenou působností (ORP)
- hranice správního obvodu obce
- hranice katastrálního území
- vojenský újezd Březina
- krajské město
- obec s rozšířenou působností
- obec

TOPOGRAFICKÝ PODKLAD

- zastavěné území
- vodní plocha
- vodní tok
- pozemek určený k plnění funkce lesa

DOPRAVNÍ A TECHNICKÁ INFRASTRUKTURA

- dálnice
- rychlостní silnice
- silnice I. třídy
- silnice II. a III. třídy
- ropovod
- produktovod
- plynovod VVTL

VYBRANÉ LIMITY VYUŽITÍ ÚZEMÍ

Příroda a krajina

- národní park
- chráněná krajinná oblast
- přírodní park
- maloplošné ZCHÚ přírody > 25 ha
- maloplošné ZCHÚ přírody < 25 ha
- NATURA 2000 - evropsky významná lokalita > 25 ha
- NATURA 2000 - evropsky významná lokalita < 25 ha
- NATURA 2000 - ptačí oblast

Horninové prostředí

- dobývací prostor < 25 ha
- chráněné ložiskové území < 25 ha
- dobývací prostor > 25 ha
- chráněné ložiskové území > 25 ha

Povrchové a podzemní vody

- ochranné pásmo vodního zdroje I. stupně
- ochranné pásmo vodního zdroje II. stupně - vnitřní
- ochranné pásmo vodního zdroje II. stupně - vnější
- ochranné pásmo přírodních léčivých zdrojů I. stupně
- ochranné pásmo přírodních léčivých zdrojů II. stupně
- záplavové území Q₁₀₀

ZÁMĚRY

DOPRAVNÍ INFRASTRUKTURA

- dálnice
- rychlостní silnice
- silnice I. třídy
- nekategorizovaná silnice
- silnice II. třídy
- rychlостní silnice - tunel
- silnice I. třídy - tunel
- nekategorizovaná silnice - tunel
- logistický terminál
- vysokorychlостní trať
- vysokorychlостní trať - tunel
- železniční trať celostátní
- speciální regionální dráha (SKD)
- železniční trať regionální
- vodní cesta D-O-L
- vodní cesta Batův kanál
- letišťe - rozšíření
- označení záměrů:
 - dopravní infrastruktura
 - dopravní infrastruktura - rezerva

TECHNICKÁ INFRASTRUKTURA - ENERGETIKA

- elektrické vedení 400 kV
- elektrické vedení 110 kV
- transformační stanice
- plynovod
- horkovod
- ropovod
- označení záměrů:
 - el. vedení vč. transformačních stanic, plynovod, ropovod, horkovod
 - dtto - záměr z jiného zdroje než ZÚR JMK

TECHNICKÁ INFRASTRUKTURA - VODNÍ HOSPODÁŘSTVÍ

- skupinový vodovod
- odkanalizování

označení záměrů:

- TV1 hlavní vodovodní řad, kanalizační soustava - kmenová stoka

VODNÍ REŽIM


- lokalita pro akumulaci povrchových vod
- lokalita pro akumulaci povrchových vod (rezerva)

ÚZEMNÍ SYSTÉM EKOLOGICKÉ STABILITY

- nadregionální biocentrum
- regionální biocentrum
- regionální biocentrum - náhradní varianta
- nadregionální biokoridor
- regionální biokoridor
- nadregionální biokoridor - náhradní varianta
- regionální biokoridor - náhradní varianta

POTENCIÁLNÍ STŘETÝ VYBRANÝCH ZÁMĚRŮ

- střety záměrů na provedení změn v území s limity využití území
- vzájemné střety záměrů na provedení změn v území

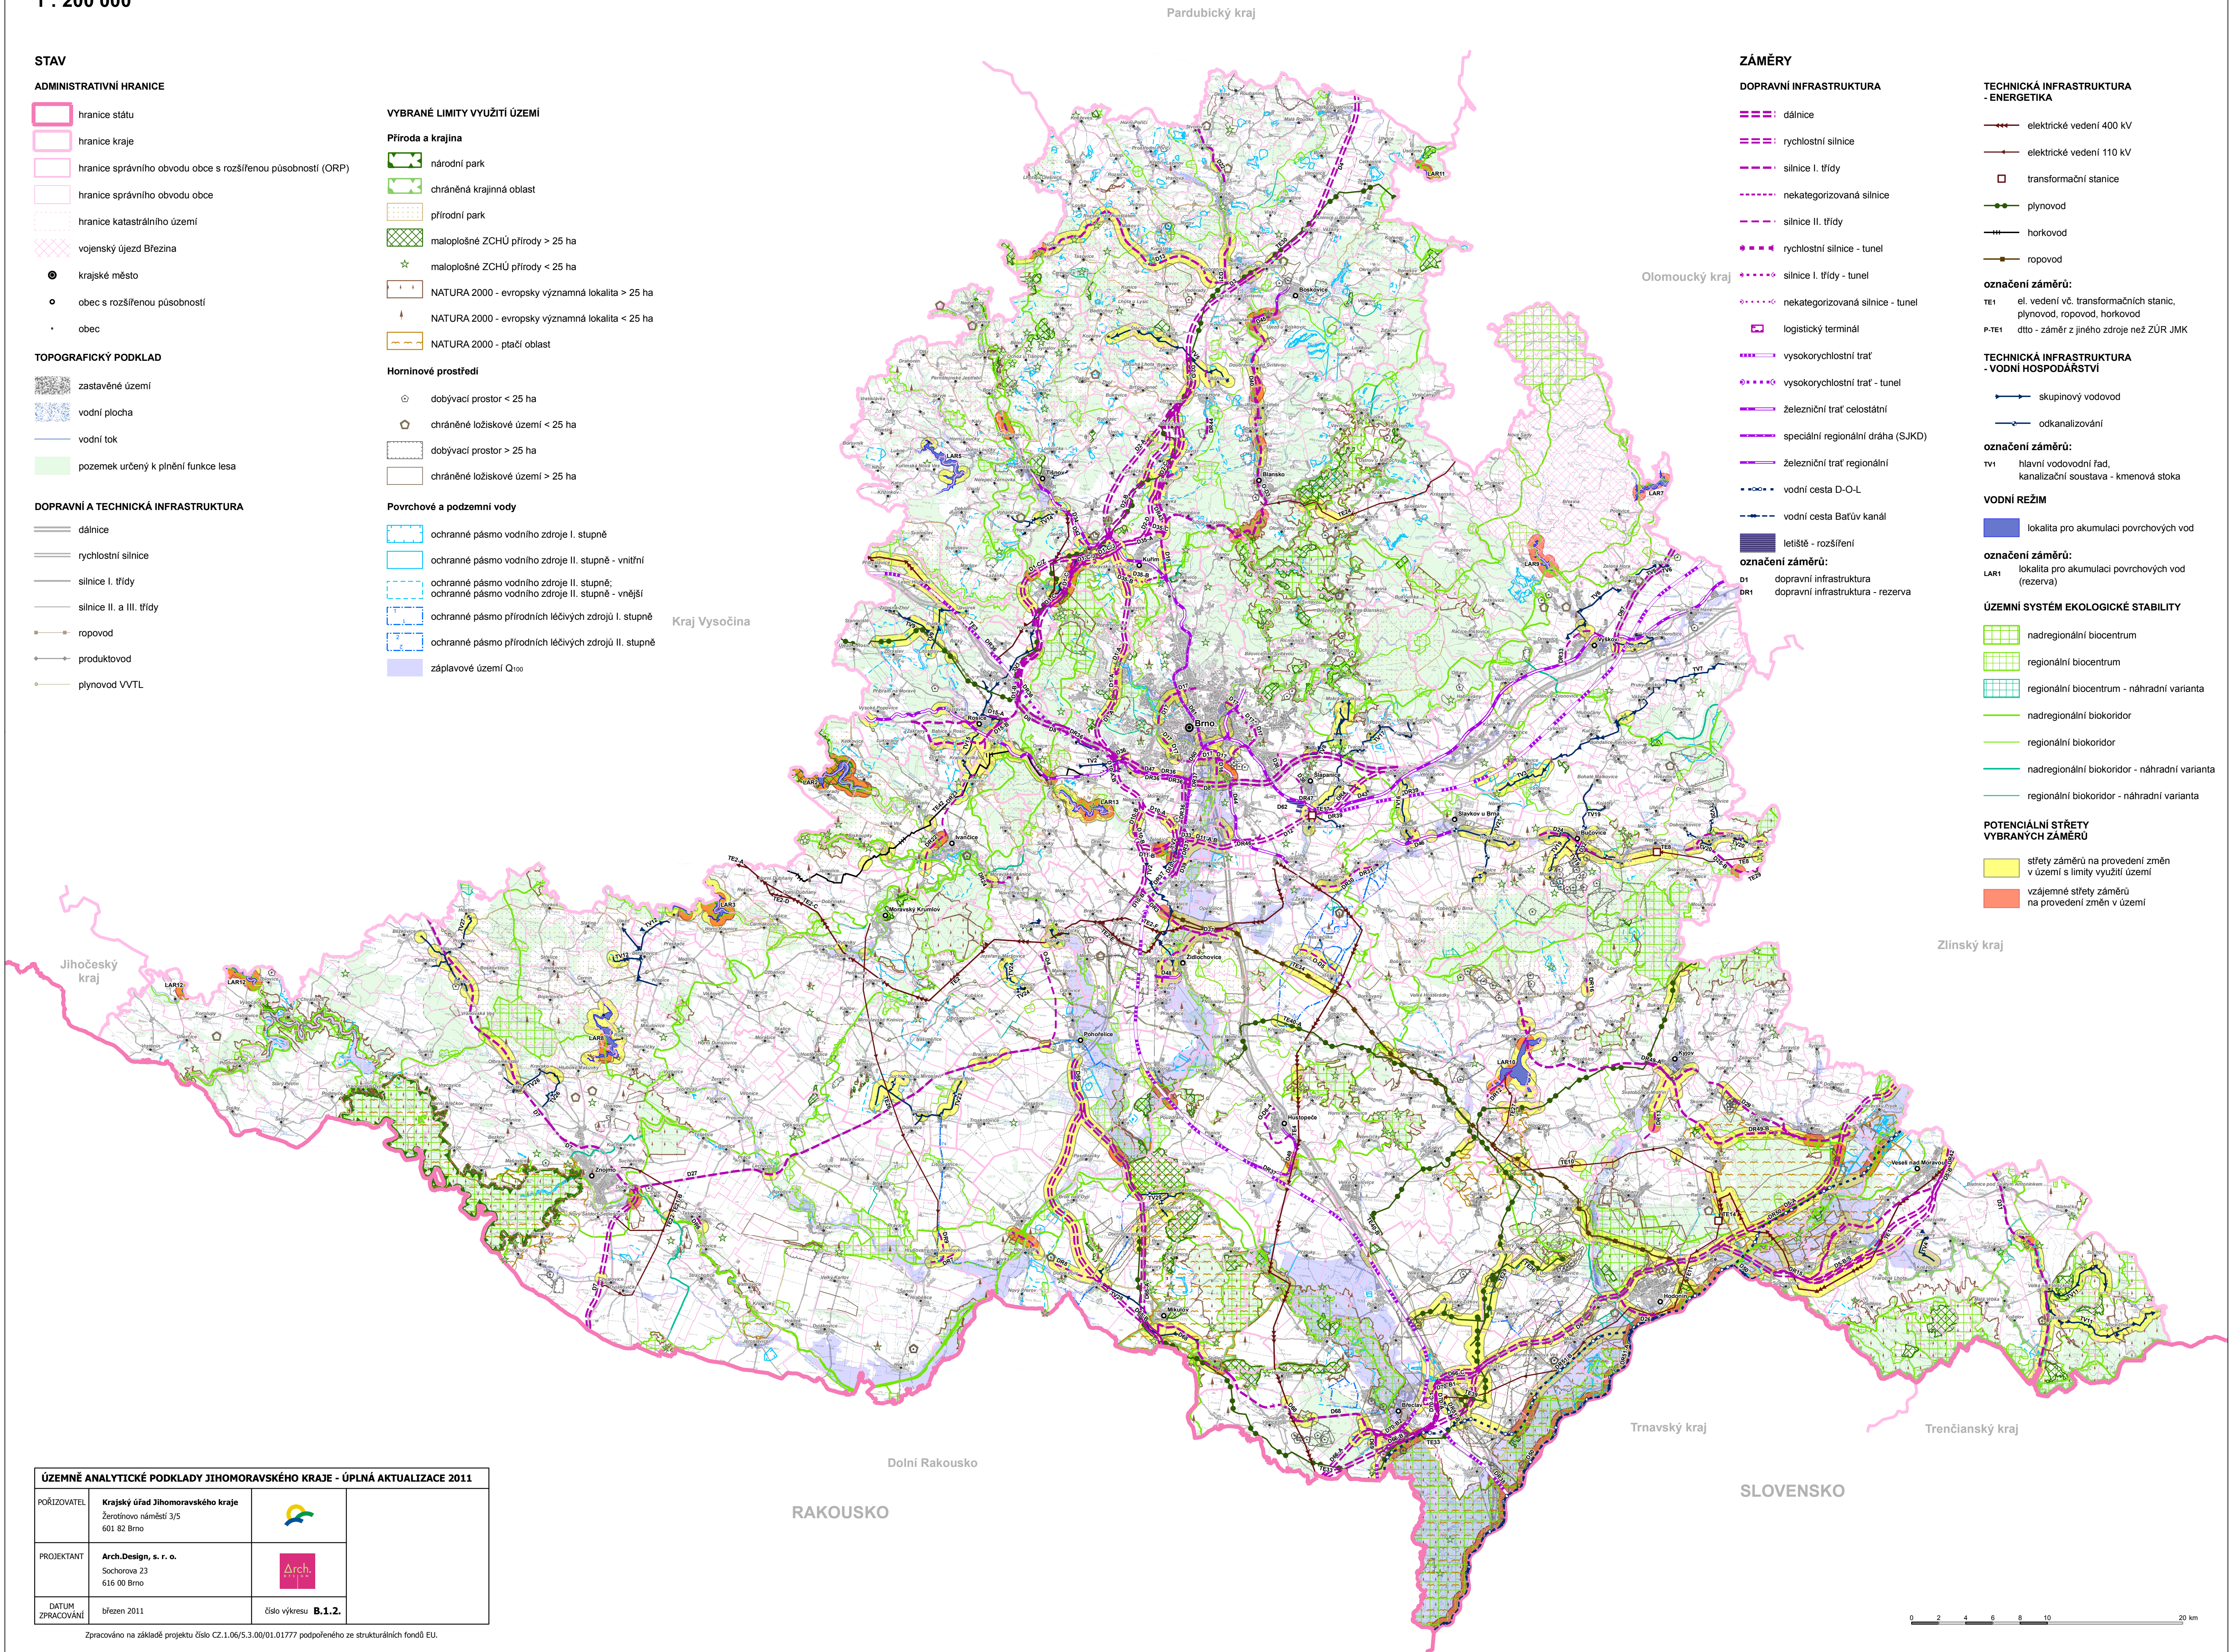

ÚZEMNĚ ANALYTICKÉ PODKLADY JIHOMORAVSKÉHO KRAJE - ÚPLNÁ AKTUALIZACE 2011			
PORÍZOVATEL	Krajský úřad Jihomoravského kraje Žerotínovo náměstí 3/5 601 82 Brno		
PROJEKTANT	Arch.Design, s. r. o. Sochorova 23 616 00 Brno		
DATUM ZPRACOVÁNÍ	březen 2011	číslo výkresu	B.1.2.

Zpracováno na základě projektu číslo CZ.1.06/5.3.00/01.01/777 podpořeného ze strukturálních fondů EU.