ÚZEMNĚ ANALYTICKÉ PODKLADY JIHOMORAVSKÉHO KRAJE 2015

A.3. VÝKRES ZÁMĚRŮ NA PROVEDENÍ ZMĚN V ÚZEMÍ

1 : 100 000

ADMINISTRATIVNÍ HRANICE

- hranice státu
- hranice kraje
- hranice správního obvodu obce s rozšířenou působností (ORP)
- hranice správního obvodu obce
- hranice katastrálního území
- vojenský újezd Březina

SÍDLA

- krajské město
- obec s rozšířenou působností
- obec

TOPOGRAFICKÝ PODKLAD

- vodní tok
- zastavěné území
- vodní nádrž, vodní plocha
- les

STAV

DOPRAVNÍ INFRASTRUKTURA

- vybraná mimoúrovňová křižovatka
- dálnice
- rychlostní silnice
- silnice I. třídy
- silnice II. třídy
- silnice III. třídy
- železniční trať - celostátní
- železniční trať - regionální
- vodní cesta
- Mezinárodní letiště Brno-Tuřany

SLEDOVANÉ ZÁMĚRY NA ZMĚNU VYUŽITÍ ÚZEMÍ

DOPRAVNÍ INFRASTRUKTURA

- terminál IDS
- mimoúrovňová křižovatka
- logistický terminál
- rozšíření dálnice
- rychlostní silnice
- silnice I. třídy
- silnice II. a III. třídy
- rychlostní silnice - tunel
- silnice I. třídy - tunel
- vysokorychlostní trať
- vysokorychlostní trať - tunel
- železniční trať celostátní
- železniční trať regionální
- speciální regionální dráha (SLKD)
- vodní kanál Dunaj-Odra-Labe
- Baťův kanál
- Mezinárodní letiště Brno-Tuřany - záměr rozšíření
- Mezinárodní letiště Brno-Tuřany - záměr ochranných pásem

označení záměrů:

D dopravní infrastruktura
DR

ZVLÁŠTNÍ ZÁJMY

- území určené k vyčlenění z VÚ Březina
- potenciální lokalita pro hlubinné ukládání Kravví hora (návrh průzkumného území)

označení záměrů:

JB území určené k vyčlenění z VÚ Březina
JS Kravví hora - potenciálně vhodná lokalita pro hlubinné ukládání jaderného odpadu

TECHNICKÁ INFRASTRUKTURA

Elektroenergetika, plynárenství, dálkovody

- elektrická stanice
- podzemní zásobník plynu
- elektrické vedení 400 kV
- elektrické vedení 110 kV
- plynovod VVTL - vnitrostátní
- teplovod
- ropovod

označení záměrů:

TE elektrické vedení vč. transformačních stanic, podzemní zásobník plynu, plynovod, ropovod, teplovod

Vodní hospodářství

- skupinový vodovod

označení záměrů:

TV hlavní vodovodní řad

OSTATNÍ ZÁMĚRY - TURISTICKÉ OBLASTI A ATRAKTIVITY

- lázně Pasohlávky
- krajinná památková zóna
- městská památková zóna
- vesnická památková zóna
- Archeopark Mikulčice - Kopčany

ÚZEMNÍ SYSTÉM EKOLOGICKÉ STABILITY

- nadregionální biokoridor
- regionální biokoridor
- nadregionální biocentrum (AOPK)
- nadregionální biocentrum
- regionální biocentrum

označení záměrů:

NRBC nadregionální biocentrum
NRBK nadregionální biokoridor
RBC regionální biocentrum
RBK regionální biokoridor

PROTIPOVODŇOVÁ OCHRANA

- lokalita pro akumulaci povrchových vod
- aktivní zóna záplavového území
- záplavové území Q_{100}
- záplavové území Q_{500}

označení záměrů:

PO protipovodňová opatření
LAR lokalita akumulace povrchových vod - rezerva
ZU záplavová území
AZZU aktivní zóna záplavového území

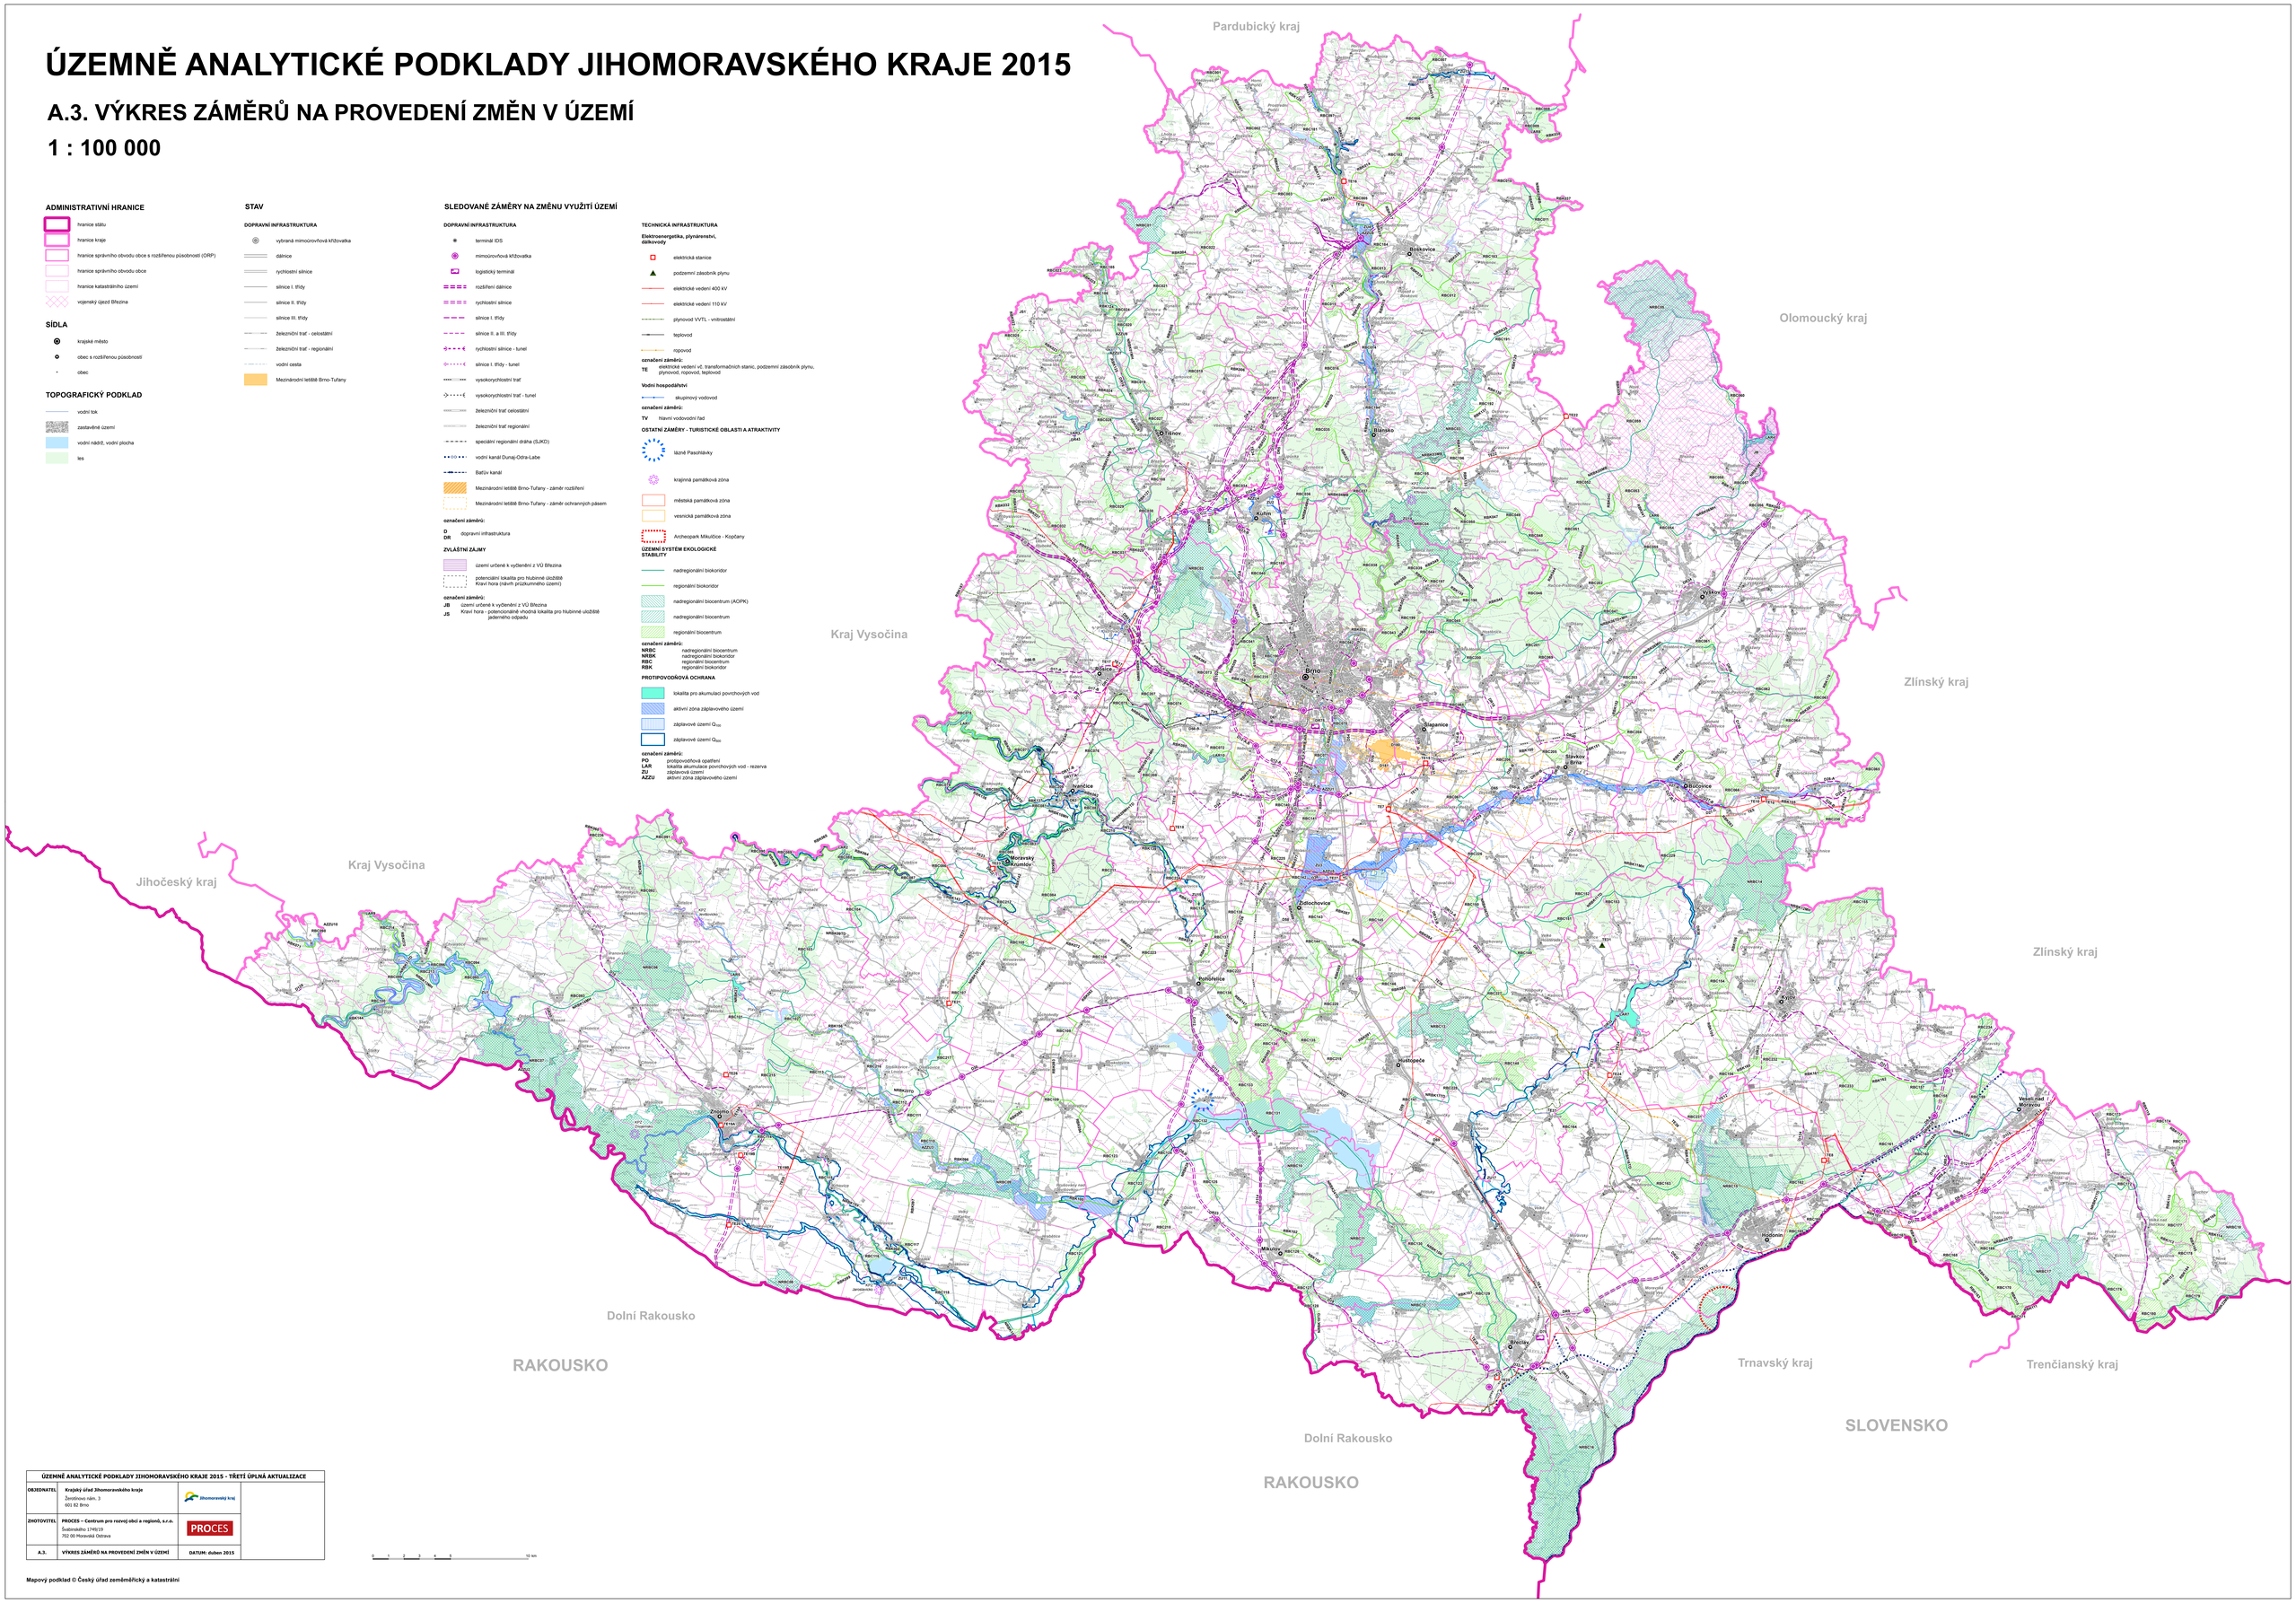

ÚZEMNĚ ANALYTICKÉ PODKLADY JIHOMORAVSKÉHO KRAJE 2015 - TŘETÍ ÚPLNÁ AKTUALIZACE		
OBJEDNATEL	Krajský úřad Jihomoravského kraje Žerotínovo nám. 3 601 82 Brno	Jihomoravský kraj
ZHOTOVITEL	PROCES – Centrum pro rozvoj obcí a regionů, s.r.o. Šrobárovského 1749/19 702 00 Moravská Ostrava	PROCES
A.3.	VÝKRES ZÁMĚRŮ NA PROVEDENÍ ZMĚN V ÚZEMÍ	DATUM: duben 2015

Mapový podklad © Český úřad zeměměřický a katastrální