



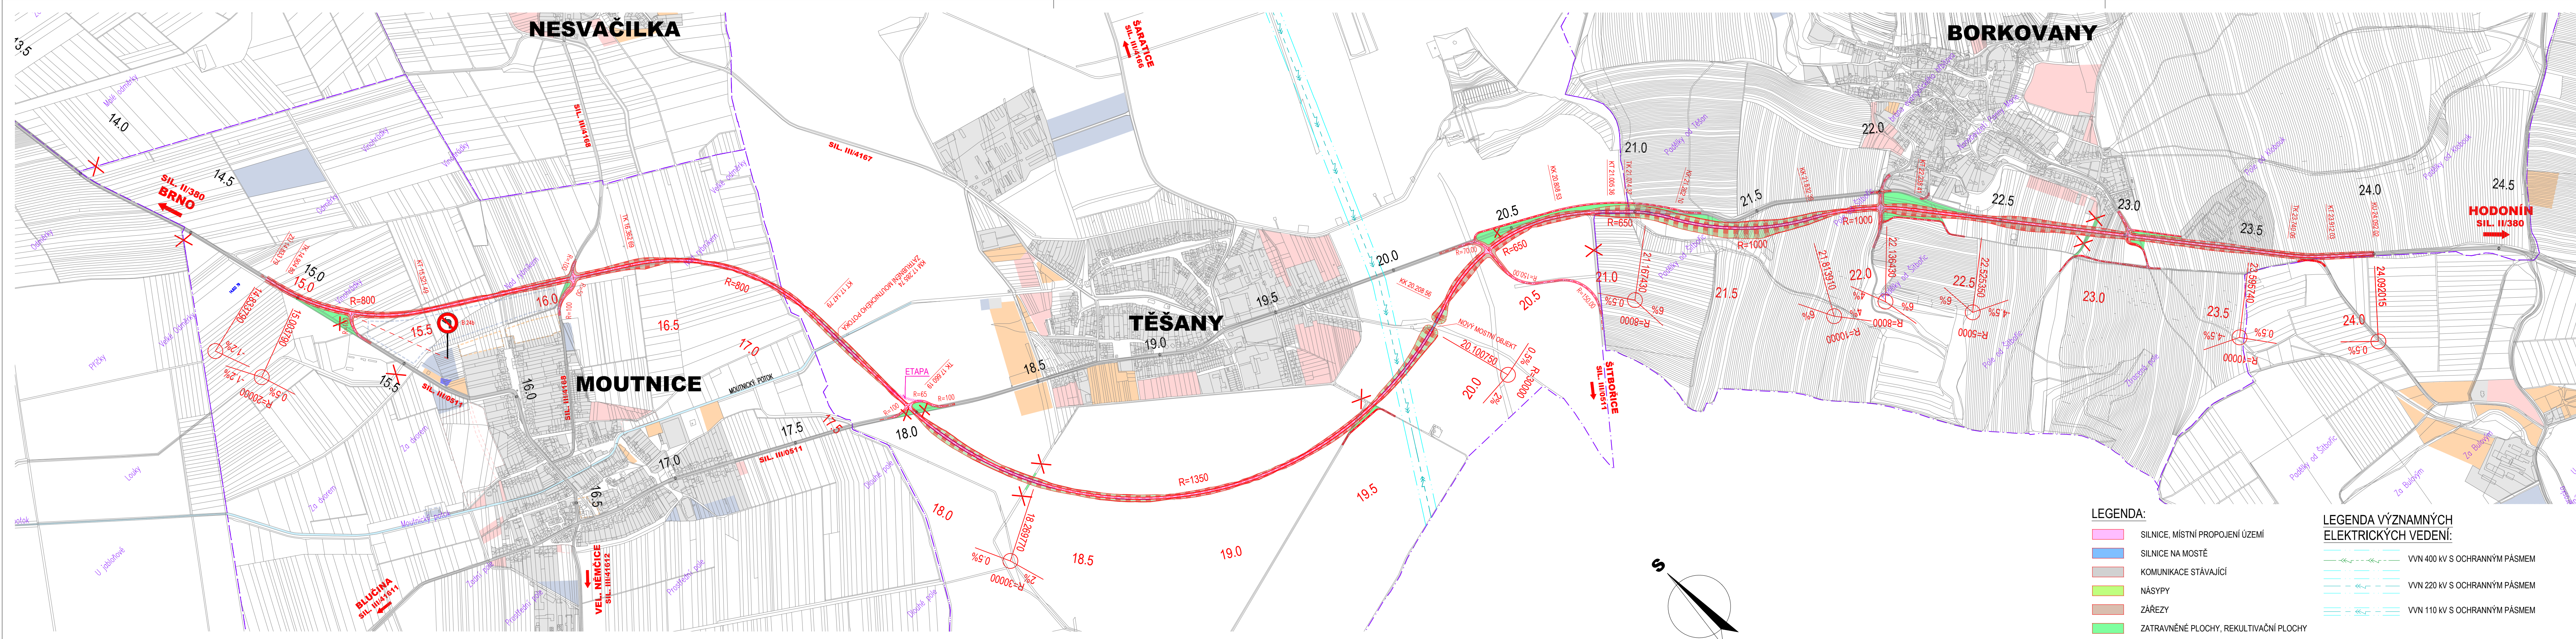

D5.1 - SITUACE VARIANTY A - OBCHVAT MOUTNICE – TĚŠANY

ÚS - II/380 SOKOLNICE - ČEJČ II/380

M 1 : 10 000

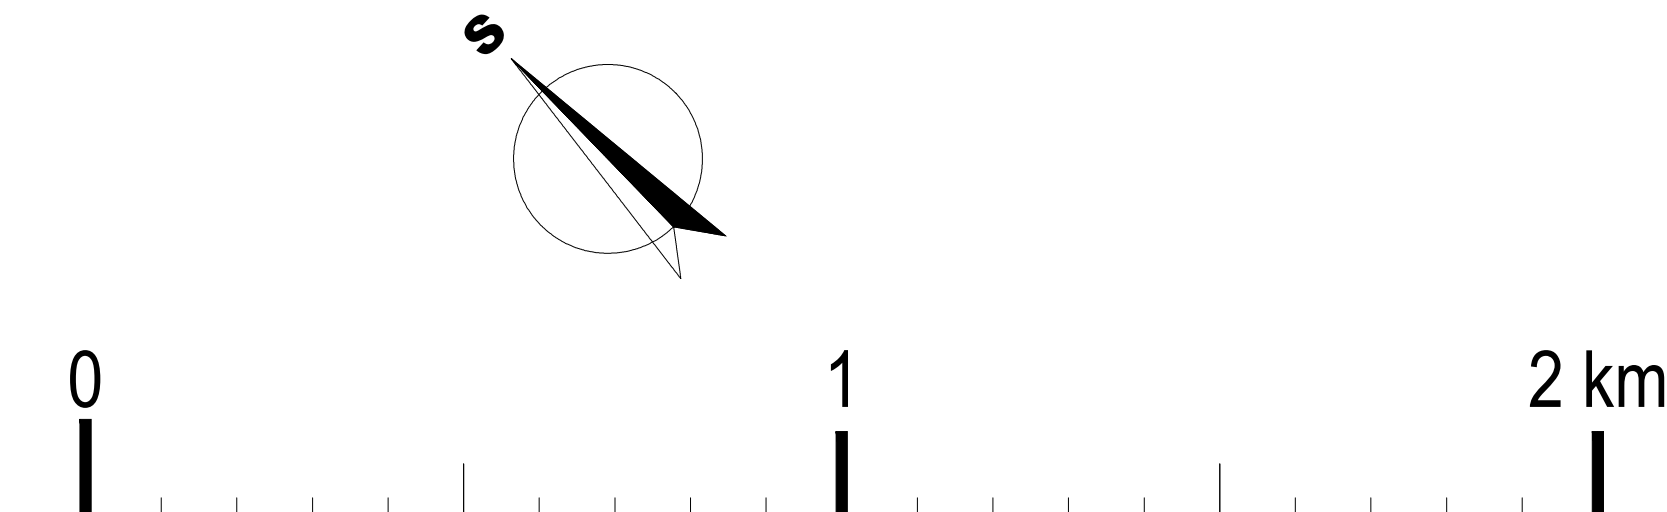

LEGENDA:

- SILNICE, MÍSTNÍ PROPOJENÍ ÚZEMÍ
- SILNICE NA MOSTĚ
- KOMUNIKACE STÁVAJÍCÍ
- NÁSPY
- ZÁŘEZY
- ZATRAVNĚNÉ PLOCHY, REKULTIVAČNÍ PLOCHY
- HRANICE K.Ú.

LEGENDA VÝZNAMNÝCH ELEKTRICKÝCH VEDENÍ:

- VVN 400 KV S OCHRANNÝM PÁSMEM
- VVN 220 KV S OCHRANNÝM PÁSMEM
- VVN 110 KV S OCHRANNÝM PÁSMEM

NOVÉ FUNKČNÍ PLOCHY DLE ÚPD:

ZASTAVĚNÉ	ZASTAVITELNÉ	REZERVY
BYDLENÍ, SMÍŠENÉ OBYTNÉ	SMÍŠENÉ, OBČANSKÁ VYBAVENOST, REKREACE	VÝROBA, KOMERČNÍ VYBAVENOST, TECHNICKÁ INFRASTRUKTURA