

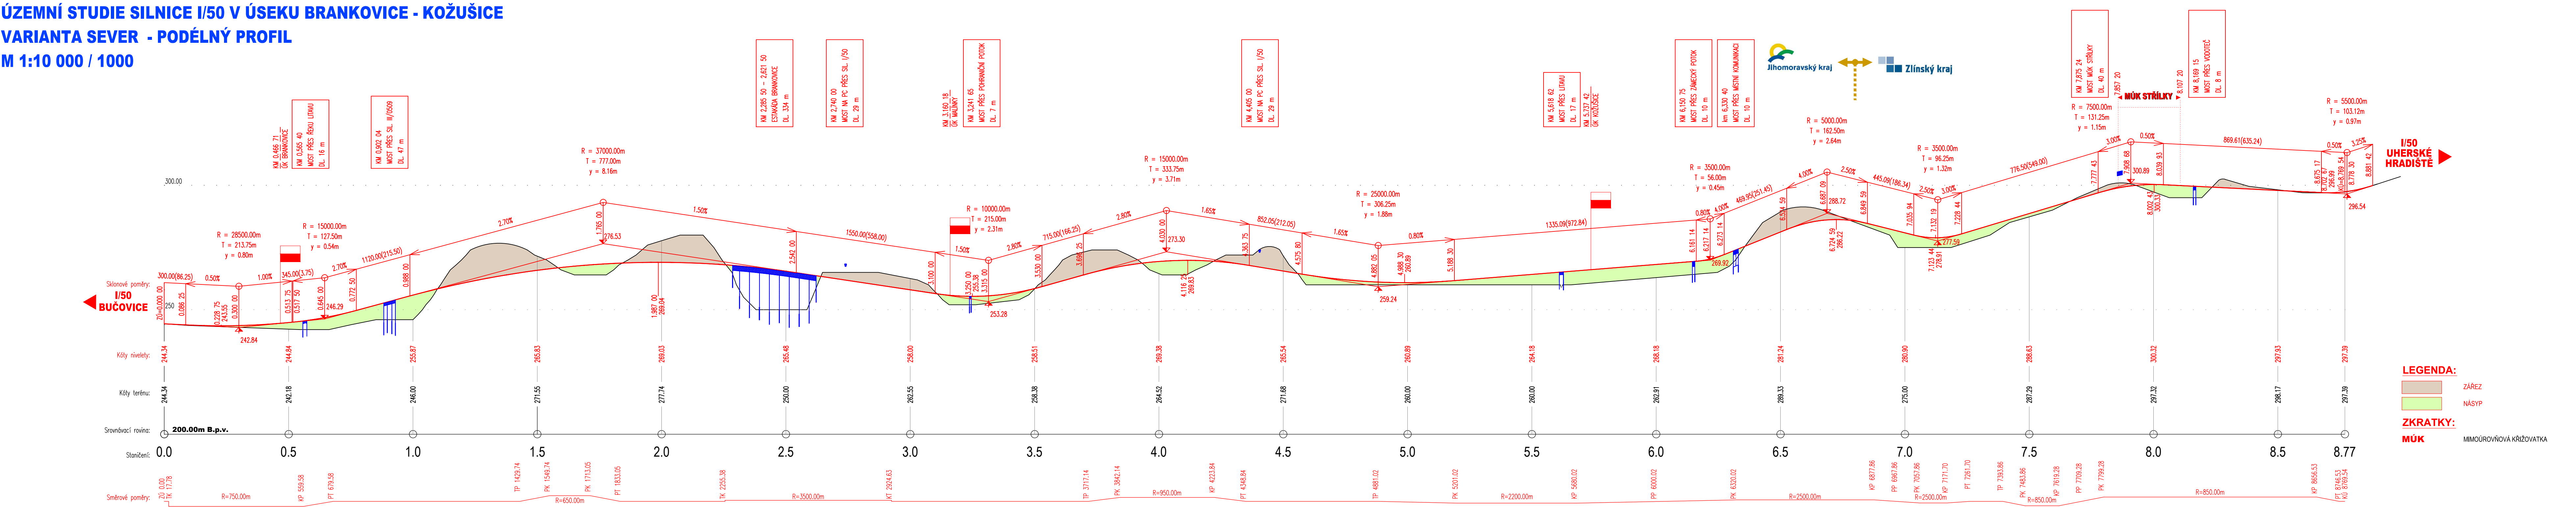


ÚZEMNÍ STUDIE SILNICE I/50 V ÚSEKU BRANKOVICE - KOŽUŠICE  
VARIANTA SEVER - PODÉLNÝ PROFIL  
M 1:10 000 / 1000

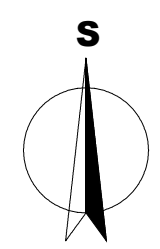

VARIANTA SEVER - SITUACE M 1:10 000

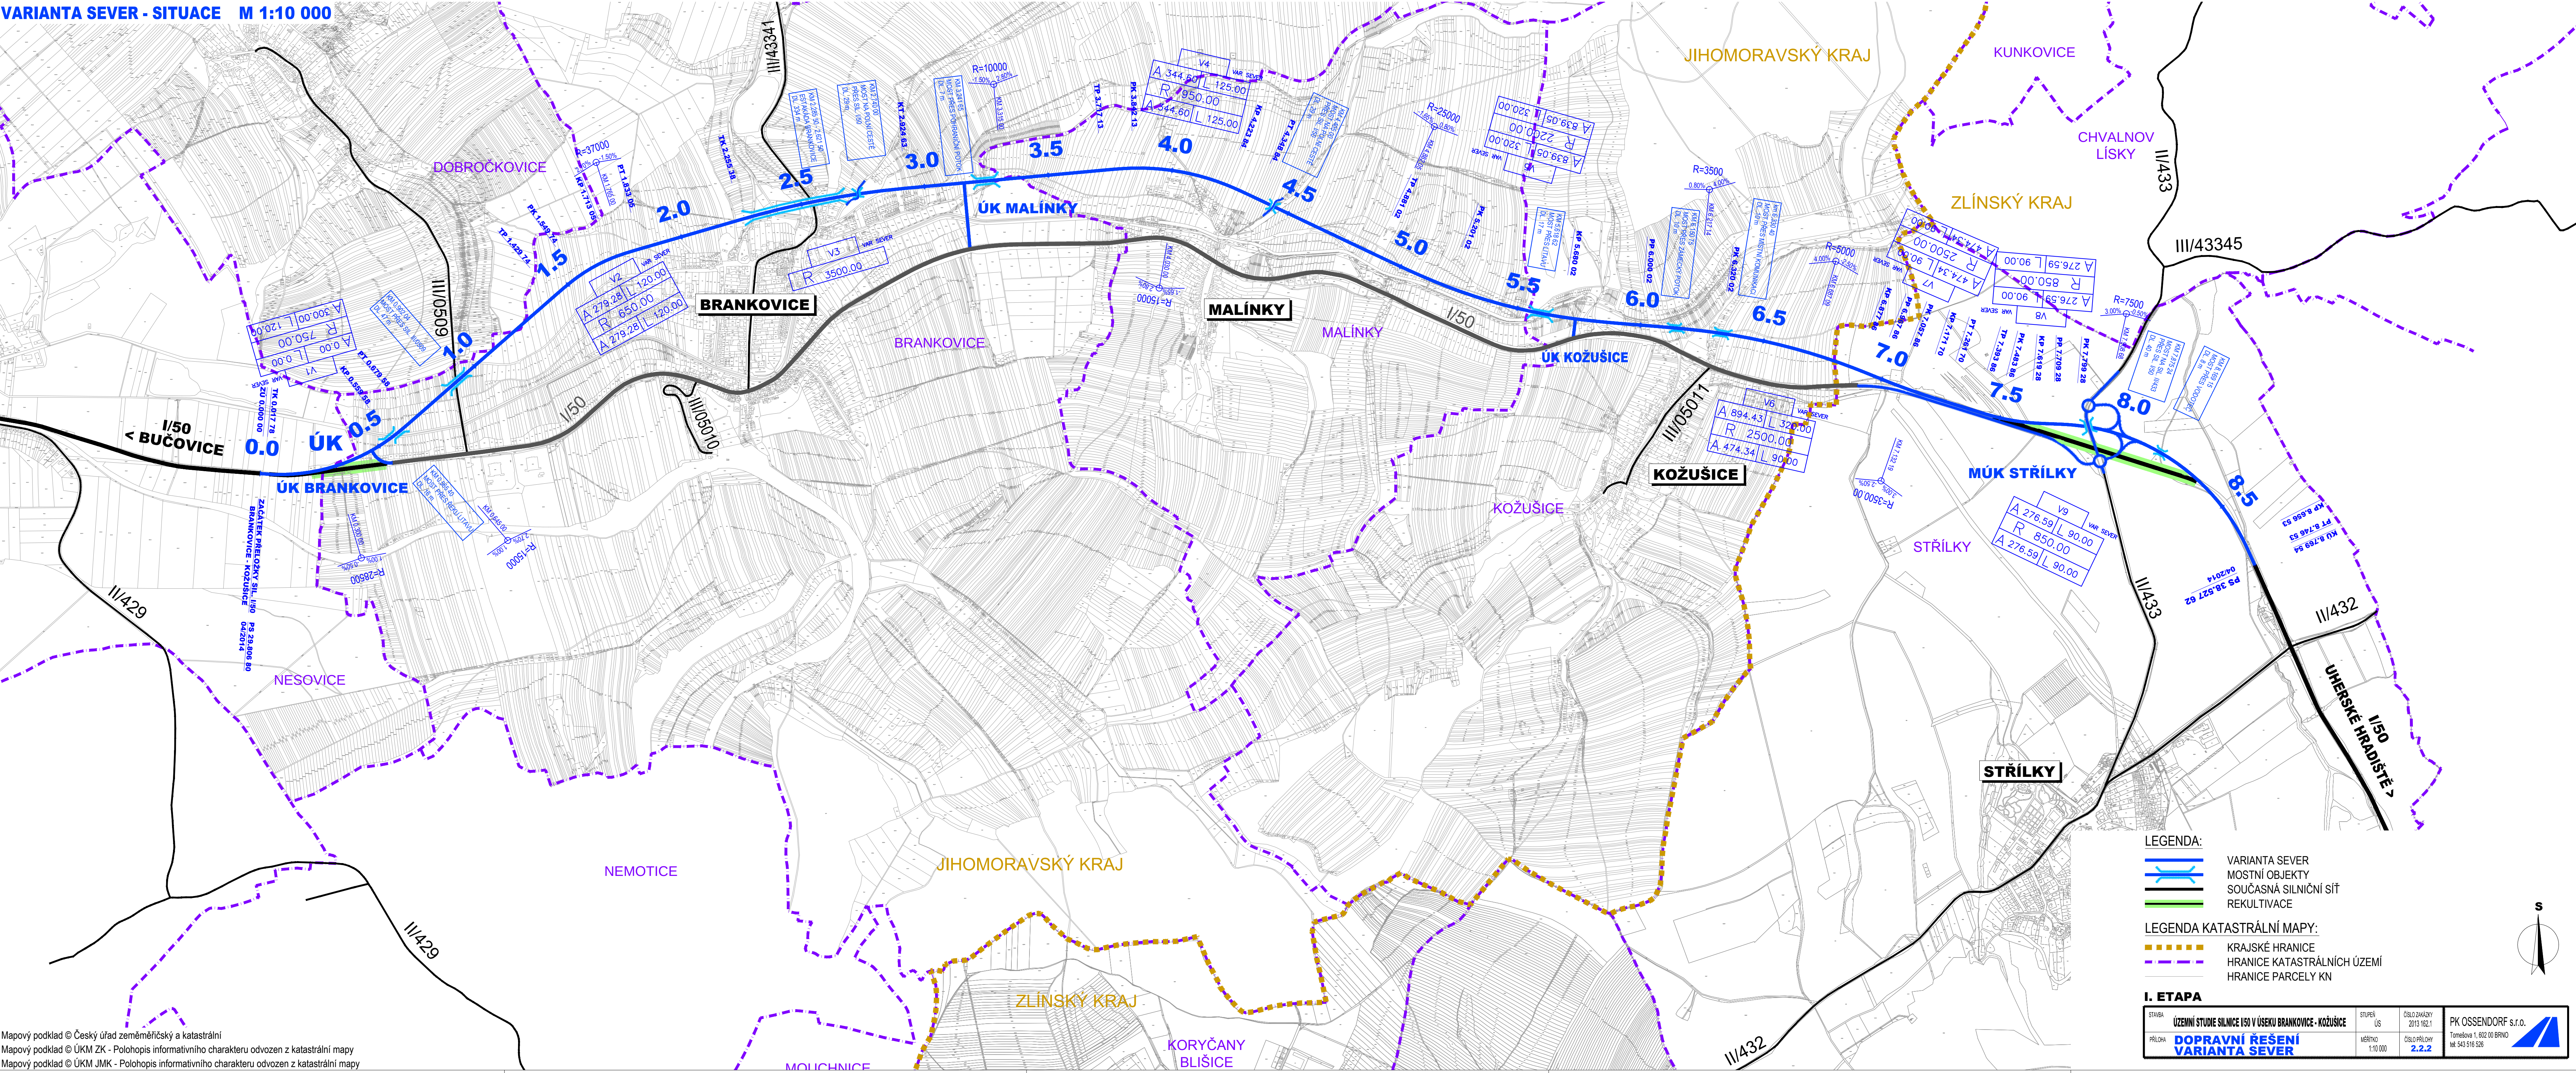

|                               |                                                          |                             |       |
|-------------------------------|----------------------------------------------------------|-----------------------------|-------|
| LEGENDA:                      |                                                          | VARIANTA SEVER              |       |
| MOSTNÍ OBJEKTY                |                                                          | SOUČASNÁ SILNIČNÍ SÍŤ       |       |
| REKULTIVACE                   |                                                          | KRAJSKÉ HRANICE             |       |
| LEGENDA KATASTRÁLNÍ MAPY:     |                                                          | HRANICE KATASTRÁLNÍCH ÚZEMÍ |       |
| I. ETAPA                      |                                                          | HRANICE PARCELY KN          |       |
| STÁVA                         | ÚZEMNÍ STUDIE SILNICE I/50 V ÚSEKU BRANKOVICE - KOŽUŠICE | STUPEŇ                      | US    |
| PRŮJEM                        | DOPRAVNÍ ŘEŠENÍ VARIANTA SEVER                           | VERZE                       | 2.2.2 |
| Tisková karta: 1. 822 00 BRNO |                                                          | PK OSSENDOFF s.r.o.         |       |